



124 Sport spider

(tipo BS)

**CATALOGO PARTI DI RICAMBIO CARROZZERIA
CATALOGUE DE PIÈCES DÉTACHÉES CARROSSERIE
ERSATZTEILKATALOG KAROSSERIE
BODYWORK SPARE PARTS CATALOG
CATÁLOGO DE PIEZAS DE REPUESTO - CARROCERÍA**



1ª EDIZIONE

124 Sport spider (tipo BS)

CATALOGO PARTI DI RICAMBIO CARROZZERIA
CATALOGUE DE PIÈCES DÉTACHÉES CARROSSERIE
ERSATZTEILKATALOG KAROSSERIE
BODYWORK SPARE PARTS CATALOG
CATÁLOGO DE PIEZAS DE REPUESTO - CARROCERÍA

FIAT - DIREZIONE RICAMBI

Per una corretta interpretazione di questo catalogo vedere:

AVVERTENZE GENERALI PER LA CONSULTAZIONE DEL CATALOGO (pag. 6)

Pour l'interprétation correcte de ce catalogue voyez:

RÈGLES GÉNÉRALES POUR LA CONSULTATION DU CATALOGUE (page 7)

For proper interpretation see:

USE OF THE CATALOG (page 9)

Um den Katalog genau auslegen zu können, siehe:

HINWEISE ZUM GEBRAUCH DES KATALOGS (Seite 8)

Para la correcta lectura del catálogo véase:

CÓMO SE MANEJA EL CATÁLOGO (pág. 10)

Tutti i diritti di riproduzione sono riservati alla Soc. p. Az. FIAT - TORINO

Il sistema di numerazione che individua i singoli particolari elencati nel presente catalogo non può essere adottato in alcun caso, senza autorizzazione scritta dalla Soc. p. Az. FIAT - TORINO

Tous droits réservés à la Soc. p. Az. FIAT - TURIN

Le système de numérotation des pièces en liste dans ce catalogue ne peut être adopté en aucun cas, sans une autorisation écrite de la Soc. p. Az. FIAT - TURIN

Alle Urheberrechte sind von der FIAT Soc. p. Az. - TURIN - vorbehalten

Die Benutzung des Nummerierungssystems zur Kennzeichnung der im vorliegenden Katalog aufgeführten Ersatzteile bedarf in jedem Falle der schriftlichen Genehmigung der FIAT Soc. p. Az., TURIN

All rights reserved by Soc. p. Az. FIAT - TURIN

Single item numeration method used in this catalog cannot be used without written consent by Soc. p. Az. FIAT - TURIN

Reservados todos los derechos para Soc. p. Az. FIAT - TURIN

El sistema de numeración de las piezas reseñadas en el catálogo no puede ser objeto de imitación o copia en ningún caso sin autorización por escrito de Soc. p. Az. FIAT - TURIN

Copyright by Soc. p. Az. FIAT - TORINO

Printed in Italy

DATE DI AGGIORNAMENTO

DATES DE MISE À JOUR
DATEN DER KATALOGBLÄTTER

CATALOG SHEET ISSUE DATES
FECHAS DE EDICIÓN DE LAS HOJAS

Pag.	Sgr.	Sgr.	Sgr.	Sgr.	Sgr.	Sgr.	Sgr.
2	I-1970	L1.01	I-1970				
		L1.02	»				
3 - 4	»	L1.03	»				
		L1.04	»				
5	»	L1.05	»				
		L1.06	»				
6	»	L1.09-1/2	»				
7 - 8	»	L1.09-2/2	»				
9 - 10	»	L1.18	»				
		L1.23	»				
11	»	L1.25	»				
13 - 14	»						
		L3.01	I-1970				
15	»	L3.02	»				
		L3.06	»				
17 - 20	»	L3.07	»				
21 - 22	»						
23 - 24	»						
		M1.01	I-1970				
		M1.02	»				
		M1.06	»				
		M1.07	»				
		M1.08	»				
		Modifiche					
		1M	I-1970				

Il catalogo verrà aggiornato con invio di fogli da inserire in aggiunta od in sostituzione dei fogli corrispondenti.

Le catalogue sera mis à jour par l'envoi de feuilles à intercaler en adjonction ou en remplacement des feuilles correspondantes.

Der Katalog ist durch die nachträglich gelieferten Blätter, die als Ersatz entsprechender früherer oder zusätzlich einzufügen sind, auf den neuesten Stand zu bringen.

This Catalog will be revised from time to time by sheets to be inserted in addition to or replacement of the corresponding sheets.



El catálogo se pondrá al día con las nuevas hojas que se remitirán para insertarlas en adición o en sustitución de las antiguas que corresponde.

INDICE GENERALE	INDEX	VERZEICHNIS	CONTENTS	ÍNDICE GENERAL
— Norme per le ordinazioni pag. 5	— Commande de pièces détachées page 5	— Anweisungen zur Bestellung Seite 5	— Ordering parts page 5	— Pedidos de repuestos pág. 5
— Avvertenze generali per la consultazione del catalogo » 6	— Règles générales pour la consultation du catalogue » 7	— Hinweise zum Gebrauch des Katalogs » 8	— Use of the catalog » 9	— Cómo se maneja el catálogo » 10
— Elenco delle versioni (su carta arancione) » 11	— Liste des versions (sur papier orange) » 11	— Liste der Ausführungen (auf orangefarbigem Papier) » 11	— Version list (on orange paper) » 11	— Lista de versiones (papel naranja) » 11
— Validità dei sottogruppi . . » 15	— Validité des sousgroupes » 15	— Gültigkeit der Untergruppen » 15	— Subgroup applicability . . » 15	— Validez de los subgrupos » 15
— Indice dei sottogruppi . . » 17	— Index des sousgroupes . . » 17	— Untergruppenverzeichnis . . » 17	— Subgroup index » 17	— Índice de subgrupos . . . » 17
— Indice dei numeri d'ordinazione » 21	— Liste numérique » 21	— Nummernverzeichnis . . . » 21	— Numerical index » 21	— Índice numérico » 21
PARTI DI RICAMBIO	PIÈCES DÉTACHÉES	ERSATZTEILE	SPARE PARTS	PIEZAS DE REPUESTO
— Tavole	— Planches	— Bildtafeln	— Plates	— Láminas
— Elenchi delle parti di ricambio (sul retro delle tavole)	— Listes des pièces détachées (au verso des planches)	— Ersatzteilliste (auf der Rückseite der Bildtafeln)	— Spare parts list (on the plate sheet verso)	— Listas de piezas de repuesto (en el dorso de las láminas)
MODIFICHE	MODIFICATIONS	ÄNDERUNGEN	MODIFICATIONS	MODIFICACIONES
— Tabelle pag. 1M	— Tableaux page 1M	— Tabellen Seite 1M	— Tables page 1M	— Tablas pág. 1M
TABELLE VARIE	TABLEAUX DIVERS	VERSCHIEDENES	MISCELLANEA	TABLAS
— Fissaggi vari pag. 11T	— Fixations diverses page 11T	— Befestigungsteile Seite 11T	— Fasteners page 11T	— Piezas de fijación pág. 11T

NORME PER LE ORDINAZIONI

Le ordinazioni di parti di ricambio devono essere corredate dalle seguenti indicazioni:

- Modello e versione della vettura (indicata nel foglio « Elenco delle Versioni », su carta arancione).
- Tipo dell'autotelaio (1).
- Numero dell'autotelaio (2).
- Numero per ricambi (4) (vettura n. ...).
- Numero di scocca (5)
- Numero di ordinazione della parte che si richiede (come indicato nelle tavole e negli elenchi parti di ricambio), in base al quale vengono evase le ordinazioni.

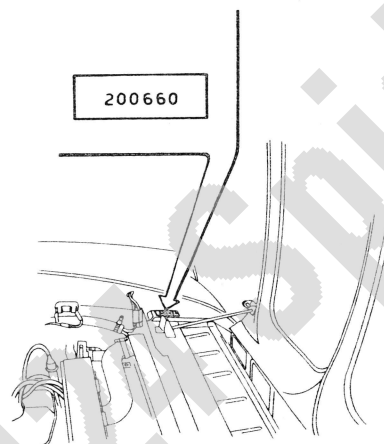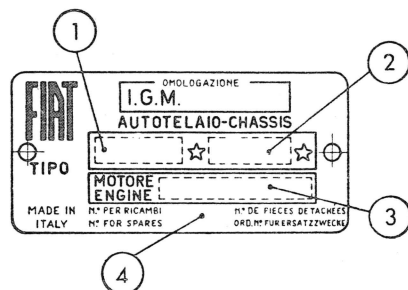

COMMANDE DE PIÈCES DÉTACHÉES

Les commandes doivent nous parvenir complètes des indications suivantes:

- Type et version de la voiture (comme indiqué sur la « Liste des Versions » sur papier orange).
- Type du châssis (1).
- Numéro du châssis (2).
- Numéro de pièces détachées (4) (voiture n° ...).
- Numéro de caisse (5)
- Numéro de commande de la pièce requise (comme indiqué sur les planches et aux listes des pièces), d'après lequel les commandes sont expédiées.

ANWEISUNGEN ZUR BESTELLUNG

Bei Bestellung bitten wir stets folgendes anzugeben:

- Modell u. Ausführung des Wagens (siehe « Liste der Ausführungen », auf orange-farbigem Papier).
- Fahrgestell-Baumuster (1).
- Fahrgestell-Nummer (2).
- Ordnungsnummer für Ersatzzwecke (4) (Wagen-Nr. ...).
- Karosserie-Nummer (5)
- Bestellnummer des gewünschten Ersatzteils (lt. Bildtafeln u. Listen), auf Grund derer die Lieferung erfolgt.

ORDERING PARTS

Orders for Spare Parts must include the following data:

- Car Model and Version (as given on the "Version List" on orange paper).
- Chassis Type (1).
- Chassis Number (2).
- Number for Spares (4) (car No. ...).
- Body shell Number (5)
- Part Number of the ordered spare, as given on plates and lists, that will be used to fulfill the order.

PEDIDOS DE REPUESTOS

En todos los pedidos de piezas de repuesto tienen que consignarse los datos siguientes:

- modelo y versión del coche (reseñados en la « Lista de Versiones », papel naranja);
- modelo del chasis (1);
- matrícula del chasis (2);
- número para recambios (4) (coche n° ...);
- número de la carrocería (5);
- número de pedido de la pieza requerida (el que coincidirá con el reseñado en las listas de piezas de repuestos y en las láminas), en base al cual se evacúa el pedido.

1 - Ricerca delle parti di ricambio

Per una corretta ricerca delle parti di ricambio illustrate ed elencate nel catalogo, è necessario:

- consultare l'« **Elenco delle versioni** » (su cartoncino oppure a pag. 11 su carta arancione) per individuare i **codici numerici della versione base**, e delle eventuali **varianti**, del veicolo che interessa;
- consultare l'indice « **Validità dei sottogruppi** » (su cartoncino oppure a pag. 15) per conoscere le validità dei sottogruppi riferite ai codici numerici stessi;
- consultare le **tavole** e i relativi **elenchi delle parti di ricambio** del catalogo, come indicato ai successivi punti 2 e 3.

2 - Tavole

Illustrano le parti di ricambio di ciascun sottogruppo.

Ogni tavola riporta, in basso, il **numero del sottogruppo** (a destra) e l'eventuale numero di foglio, la **denominazione del sottogruppo** (al centro) e l'**indicazione del modello** (a sinistra).

Le parti di ricambio illustrate sono contraddistinte dal **numero di ordinazione** con a fianco tutte le indicazioni (*modifiche, codici, ecc.*) sufficienti in generale per poter individuare le parti stesse direttamente sulle tavole.

Indicazioni e abbreviazioni usate nelle tavole:

- 4072798** = parte di normale fornitura
873637-805338 = parti fornite in alternativa
4119705 (01) = parte propria della versione base 01
4119706 (01-39) = parte della versione base 01, propria della variante 39
4119707(01-03-39) = parte delle versioni base 01 e 03, propria della variante 39
4119708(01-39-42) = parte della versione base 01, propria delle varianti 39 e 42
980076 2,5 = parte avente spessore 2,5 mm
4101758 = complessivo
C2180 4064081 = parte antemodifica 2180 (*viene ancora fornita di ricambio*)
C2184 4076089 = parte antemodifica 2184 (*non viene più fornita di ricambio*)
D2180 4081948 = parte postmodifica 2180
M1.01 = parte illustrata nel Sgr. M1.01
1, 2, ecc. = vedere apposita tabella oppure elenco delle parti di ricambio

s = parte sinistra (°)
d = parte destra (°)
Ø... = diametro ... mm



= esistenza di «Serie», «Dotazioni», «Corredi», ecc.

Validità della tavola

consultare l'indice « **Validità dei sottogruppi** » come al punto 1 b

C 2210 → vett. n. 071115

significa che la tavola vale «fino» al veicolo con n. per ricambi 071115, in conseguenza della modifica 2210

D 2210 vett. n. 071116 →

significa che la tavola vale «dal» veicolo con n. per ricambi 071116, in conseguenza della modifica 2210

3 - Elenchi delle parti di ricambio (sul retro delle tavole)

Elencano le parti di ricambio di ciascun sottogruppo, illustrate nelle tavole e le parti fornite come «Serie» ecc. in **ordine progressivo di n. di ordinazione**.

Per una più completa interpretazione delle **denominazioni** delle parti di ricambio è opportuno riferirsi alle illustrazioni delle tavole.

Le parti di carrozzeria che vengono fornite per ricambio rivestite in panno, finta pelle od in vipla, sono elencate nel **Sgr. M1.20** in apposite tabelle le quali, a fianco di ciascun n. di ordinazione indicano: la qualità del rivestimento ed il colore, con i numeri di riferimento della tappezzeria impiegata.

Indicazioni e abbreviazioni usate negli elenchi:

Sgr. = sottogruppo	sup. = superiore
N., n. = numero	inf. = inferiore
compl. = complessivo	est. = esterno
s = parte sinistra (°)	int. = interno
d = parte destra (°)	lat. = laterale
ant. = anteriore (°)	centr. = centrale
post. = posteriore (°)	

-c- = accompagnare le ordinazioni con il campione
m = fornite a metri *nella colonna*
S = esistenza di «Serie», ecc. *«quant.»*

(°) rispetto alla direzione di marcia del veicolo

4 - Tabelle «MODIFICHE»

Elencano tutte le **modifiche** apportate ai veicoli durante il corso della produzione, le loro **applicazioni** (con una eventuale illustrazione complessiva della modifica, quando si ritiene necessario) e le **norme di ricambio**.

Indicazioni e abbreviazioni usate nelle tabelle modifiche:

colonna « **Modifica** »:

C ... = modifica n. ... (per le parti antemodifica)

D ... = modifica n. ... (per le parti postmodifica)

attuazioni:

→ **vett. n. ...** = «fino» al veicolo con n. per ricambi...

vett. n. ... → = «dal» veicolo con n. per ricambi...

IX 1968 = nel mese di settembre 1968

colonna « **Sgr. interessati e Norme di ricambio** »:

L1.05 - L1.09 = sottogruppi interessati alla modifica

(B.I.T. ...) = n. del Bollettino Informazioni Tecniche con il quale viene segnalata la modifica

norme di ricambio:

4055418 = D 2072

ad esaurimento scorte 4055118 applicare tutte le parti postmodifica D 2072

4055402 = 4089698

ad esaurimento scorte 4055102 sostituire con 4089698

4076308 = 4086486 + 4092472

ad esaurimento scorte 4076308, sostituire con 4086486 e 4092472

4066205 = 4082585 - (4074547 + 4074548)

ad esaurimento scorte 4066205 sostituire con 4082585 eliminando 4074547 e 4074548.

5 - «TABELLE VARIE»

Comprendono le tabelle da consultare per conoscere i dati relativi ai « Fissaggi vari ».

6 - Nota per gli enti FIAT

Il presente catalogo deve essere successivamente aggiornato, riportando a fianco di ciascuna parte interessata, sulle tavole e sugli elenchi, nella colonna « modif. » il n. delle eventuali modifiche che verranno segnalate nei B.I.T.

LE PARTI DI CARROZzeria SONO FORNITE DURANTE LA PRODUZIONE IN SERIE DEL VEICOLO E FINO AD ESAURIMENTO DELLE DISPONIBILITÀ

1 - Recherche des pièces détachées

Pour la recherche correcte des pièces de rechange illustrées et en liste dans le catalogue, il faut:

- consulter la «**Liste des versions**» (sur carton ou bien à la page 11 sur papier orange) pour repérer les **codes numériques** de la **version base** et des **variantes** éventuelles du véhicule qui intéresse;
- consulter l'index «**Validité des sousgroupes**» (sur carton ou bien à page 15) pour connaître les validités des sousgroupes rapportées aux codes numériques;
- consulter les **planches** et les **listes des pièces détachées** correspondantes du catalogue, comme indiqué aux points 2 et 3 suivants.

2 - Planches

Elles représentent les pièces détachées de chaque sous-groupe.

Chaque planche reporte, en bas, le **numéro du sous-groupe** (à droite) et le numéro de feuille éventuel, la **désignation du sousgroupe** (au centre) et l'**indication du modèle** (à gauche).

Les pièces représentées sont repérées par le **numéro de commande** accompagné de toutes les indications (*modifications, codes, etc.*) suffisant en général à repérer les pièces elles-mêmes directement sur les planches.

Symboles et abréviations utilisés sur les planches:

- 4072798** = pièce de fourniture standard
873637-805338 = pièces livrées en alternative
4119705 (01) = pièce propre à la version base 01
4119706 (01-39) = pièce de la version base 01 propre à la variante 39
4119707(01-03-39) = pièce des versions base 01 et 03 propre à la variante 39
4119708(01-39-42) = pièce de la version base 01 propre aux variantes 39 et 42.
980076 2,5 = pièce ayant 2,5 mm d'épaisseur
4101758 = ensemble
C 2180 4064081 = pièce antérieure à la modification 2180 (*encore livrée de rechange*)
C 2184 4076009 = pièce antérieure à la modification 2184 (*non plus livrée de rechange*)
D 2180 4081948 = pièce postérieure à la modification 2180
M1.01 = pièce illustrée au Sgr. M1.01
1, 2, etc. = voir le tableau exprès ou bien la liste des pièces détachées

s = pièce gauche (°)

d = pièce droite (°)

Ø ... = diamètre ... mm



= existence de

«Jeux», «Do-

tations», etc.

Validité de la planche

consulter l'index «**Validité des Sousgroupes**» dont au point 1 b

C 2210 → vet. n. 071115

veut dire que cette planche est valable «jusqu'au» véhicule n. de pièces détachées 071115, par suite de la modification 2210

D 2210 vet. n. 071116 →

veut dire que cette planche est valable «à partir» du véhicule n. de pièces détachées 071116, par suite de la modification 2210

3 - Listes des pièces détachées (au verso des planches)

Elles comprennent les pièces de rechange de chaque sousgroupe figurant sur les planches et les pièces livrées comme «Jeux», etc., **en ordre progressif de n. de commande.**

Pour une interprétation plus correcte des **désignations** des pièces détachées, il est opportun de se rapporter aux illustrations des planches.

Les **pièces de carrosserie** livrées de rechange et garnies de drap, simili-cuir ou vipla, sont en liste dans le **Sgr. M1.20** où, à côté de chaque n. de commande, l'on a indiqué: la qualité du garnissage et sa couleur, avec les numéros de référence du garnissage utilisé.

Symboles et abréviations utilisés dans les listes (*dans la partie en italien seulement*):

Sgr. = sousgroupe

N., n. = numéro

compl. = ensemble

s = pièce gauche (°)

d = pièce droite (°)

ant. = avant (°)

post. = arrière (°)

- c - = joindre un échantillon à la commande

m = livré par mètres

S = existence de

«Jeux», etc.

sup. = supérieur

inf. = inférieur

est. = extérieur

int. = intérieur

lat. = latéral

centr. = central

dans la colonne
«quant.»

(°) par rapport au sens de roulement du véhicule

4 - Tableaux «MODIFICATIONS»

Dans ces tableaux sont reportées toutes les **modifications** apportées aux véhicules au cours de leur production, leurs **applications** (avec une illustration générale de la modification, quand cela est nécessaire) ainsi que les **règles pour les remplacements.**

Symboles et abréviations utilisés dans les tableaux des modifications:

colonne «**Modifica**» (*modification*):

C ... = modification n. ... (*pour les pièces anciennes*)

D ... = modification n. ... (*pour les pièces actuelles*)

effectuations:

→ **vet. n. ...** = «jusqu'au» véhicule n. de pièces détachées ...

vet. n. ... → = «à partir» du véhicule n. de pièces détachées ...

IX 1968 = au mois de septembre 1968

colonne «**Sgr. interessati e Norme di ricambio**» (*Sgr. concernés et règles pour les remplacements*):

L1.05 - L1.09 = sousgroupes concernés par la modification

(B.I.T. ...) = numéro du Bulletin d'Informations Techniques reportant la modification

règles pour les remplacements:

4055418 = D 2072

à l'épuisement des stocks de 4055118, appliquer toutes les pièces actuelles D 2072

4055102 = 4089698

à l'épuisement des stocks de 4055102, remplacer par 4089698

4076308 = 4086486 + 4092472

à l'épuisement des stocks de 4076308, remplacer par 4086486 et 4092472

4066205 = 4082585 - (4074547 + 4074548)

à l'épuisement des stocks de 4066205, remplacer par 4082585, en éliminant 4074547 et 4074548.

5 - «TABLEAUX DIVERS»

Ils comprennent les tableaux à consulter pour connaître les données se rapportant aux «Fixations diverses».

6 - Remarque pour le Réseau FIAT

Ce catalogue doit être mis à jour selon ce qui sera communiqué par le «B.I.T.», en reportant dans la colonne «**modif.**» (*modification*), à côté de chaque pièce concernée, le numéro des modifications figurant dans le Bulletin.

LES PIÈCES DE CARROSSERIE SONT LIVRÉES PENDANT LA CONSTRUCTION DU VÉHICULE EN SÉRIE, ET JUSQU'À ÉPUISEMENT DES STOCKS

1 - Auffinden der Ersatzteile

Zum Auffinden der in vorliegendem Katalog aufgeführten und abgebildeten Ersatzteile ist notwendig:

- die « **Liste der Ausführungen** » (auf **Kartonblatt** oder **orangeфарbigem Papier S. 11**) nachzuschlagen, um die **Kennummer der Grundauführung** bzw. des **abgeleiteten Typs** des in Frage kommenden Fahrzeuges festzustellen;
- das Verzeichnis « **Gültigkeit der Untergruppen** » (auf **Kartonblatt** oder **S. 15**) nachzuschlagen, um die Zugehörigkeit der Untergruppen zu den einzelnen Kennnummern festzustellen;
- die **Bildtafeln** und entsprechenden **Ersatzteillisten** nachzuschlagen, wie in den folgenden Punkten 2 u. 3 angegeben.

2 - Bildtafeln

Die Tafeln veranschaulichen die Ersatzteile jeder einzelnen Untergruppe.

Auf jeder Bildtafel ist folgendes angegeben: die **Untergruppennummer** (rechts) mit der eventuellen Seitennummer des Katalogblatts, die **Untergruppenbenennung** (in der Mitte), sowie das **Modell** (links).

Die abgebildeten Ersatzteile sind mit den **Bestellnummern** und sämtlichen Angaben versehen (**Änderungen**, **Kennnummern**, usw.), die im allgemeinen ausreichen, um die gewünschten Teile direkt auf den Bildtafeln zu ermitteln.

Erläuterungen und Abkürzungen auf den Bildtafeln:

- 4072798** = normalerweise gelieferter Teil
876337-805338 = abwechselnd gelieferter Teil
4119705 (01) = Eigenteil der Grundauführung 01
4119706 (01-39) = Teil der Grundauführung 01, Eigenteil des Typs 39.
4119707(06-03-39) = Teil der Grundauführungen 01 u. 03 Eigenteil des Typs 39.
4119708(01-39-42) = Teil der Grundauführung 01, Eigenteil der Typen 39 u. 42.
980076 2,5 = Teil von 2,5 mm stark
4101758 = Zusammenbau
C 2180 4064081 = früherer Teil 2180 (*wird weiterhin geliefert*)
C 2184 4076999 = früherer Teil 2184 (*nicht mehr erhältlich*)
D 2180 4081948 = gegenwärtiger Teil 2180
M1.01 = in Utgr. M1.01 abgebildeter Teil
1, 2, usw. = siehe spezielle Tabelle oder Ersatzteilliste

s = links (°)
d = rechts (°)
Ø ... = ... mm Durchmesser



= Lieferbarkeit von Teilen als «Satz», «Serie», «Ausrüstung», usw.

Gültigkeit der Bildtafeln:

Verzeichnis « **Gültigkeit der Untergruppen** », wie in Punkt 1 b angegeben, nachschlagen

C 2210 → vett. n. 071115

bedeutet: die Tafel gilt « bis » Fahrzeug mit Ordnungsnr. f. Ersatzzwecke 071115 infolge der Änderung 2210

D 2210 vett. n. 071116 →

bedeutet: die Tafel gilt « ab » Fahrzeug mit Ordnungsnr. f. Ersatzzwecke 071116 infolge der Änderung 2210

3 - Ersatzteilliste (auf der Rückseite der Bildtafeln)

Die Listen führen die in den Bildtafeln abgebildeten und die als «Satz» gelieferten Ersatzteile in **laufender Bestellnummernfolge** an.

Zur besseren Verständigung der **Benennung** der einzelnen Ersatzteile, siehe Bildtafeln.

Die **Karosserieteile**, die mit Tuch-, Kunstleder- oder Viplaverkleidungen geliefert werden, sind in der **Utgr. M1.20** in einer besonderen Tabelle aufgeführt, in der neben jeder Bestellnummer die Qualität und Farbe der Verkleidung sowie ihre Hinweisnummer auf den Musterkatalog angegeben sind.

Erläuterungen und Abkürzungen auf den Ersatzteillisten (im italienischen Teil):

- | | |
|-----------------------------|------------------------|
| Sgr. = Untergruppe | sup. = oben |
| N., n. = Nummer | inf. = unten |
| compl. = Zusammenbau | est. = aussen |
| s = links (°) | int. = innen |
| d = rechts (°) | lat. = seitlich |
| ant. = vorn (°) | centr. = Mitte |
| post. = hinten (°) | |
- c -** = der Bestellung ist ein Muster beizufügen
m = vom laufenden Meter erhältlich *in der Spalte*
S = Vorhandensein von «Sätzen» *« quant. »*
 usw. *(Anzahl)*

(°) in Bezug auf die Fahrtrichtung des Fahrzeugs

4 - Tabellen «ÄNDERUNGEN»

In diesem Abschnitt sind sämtliche im Laufe der Produktion an den Fahrzeugen vorgenommene **Änderungen** sowie ihre **Einführung** (mit einer eventuellen, falls für notwendig gefundenen Gesamtabbildung der Änderung) und die **Ersatzanweisungen** aufgeführt.

Hinweise und Abkürzungen in der Tabelle Änderungen:

Spalte « **Modifica** » (Änderung):

C ... = Änderungsnummer ... (frühere Teile)

D ... = Änderungsnummer ... (gegenwärtige Teile)

Einführung:

→ **vett. n. ...** = « bis » Fahrzeug mit Ordnungsnr. f. Ersatzzwecke ...

vett. n. ... → = « ab » Fahrzeug mit Ordnungsnr. f. Ersatzzwecke ...

IX 1968 = September 1968

Spalte « **Sgr. interessati e Norme di ricambio** » (betreffende Untergruppen und Ersatzanweisung):

L1.05 - L1.09 = die Änderung betreffende Untergruppen

(**B.I.T.** ...) = Technisches Mitteilungsblatt in welchem die Änderung beschrieben ist

Ersatzanweisung:

4055418 = D 2072
 nach Aufbrauch der Nr. 4055118, sämtliche neuen Teile D 2072 einbauen

4055402 = **4089698**
 nach Aufbrauch der Nr. 4055102 durch 4089698 ersetzen

4076308 = **4086486** + **4092472**
 nach Aufbrauch der Nr. 4076308 durch 4086486 und 4092472 ersetzen

4066205 = **4082585** - (**4074547** + **4074548**)
 nach Aufbrauch der Nr. 4066205 durch 4082585 ersetzen, wobei 4074547 und 4074548 zu entfernen sind.

5 - «VERSCHIEDENES»

Dieser Abschnitt enthält die Tabellen, in denen die Daten der « Befestigungsteile » aufgeführt sind.

6 - Anmerkung für die FIAT-Dienststellen

Zur Berichtigung bzw. Vervollständigung vorliegenden Katalogs, sind auf den Bildtafeln und in der Ersatzteilliste und zwar in der Spalte « modif. » (Änderung) neben dem betreffenden Ersatzteil die Kennnummern der eventuellen Änderungen, die in den Mitteilungsblättern bekanntgegeben werden, aufzuführen.

DIE ERSATZLIEFERUNG VON KAROSSERIETEILEN ERFOLGT NUR WÄHREND DER SERIENFABRIKATION UND BIS AUFBRAUCH DER LAGERBESTÄNDE

1 - How to locate spares

To find the spares shown and listed in the catalog, proceed as follows:

- consult the «Version list» (on cardboard or on page 11 on orange paper) to find the **code number** of the **basic version** and of **variants**, if any, of the vehicle involved;
- consult the «Subgroup applicability» index (on cardboard or on page 15) to identify the applicability of subgroups with reference to the code numbers;
- consult the **plates** and relevant **spare parts lists** of the catalog, as directed below in 2 and 3.

2 - Plates

Illustrations show the spare parts of each subgroup.

Below each plate there is the **Sgr. No.** (right) and sheet number, if any, the **Sgr. title** (center), and the **model indication** (left).

The spare parts illustrated are identified by respective **part numbers** together with other indications (*modifications, codes, etc.*) generally sufficient for direct location of parts on plate.

Indications and abbreviations used in the plates:

- 4072798 = standard supply part
 873637-805338 = parts supplied as an alternative
 4119705 (01) = part specific for basic version 01
 4119706 (01-39) = part of basic version 01 specific for variant 39
 4119707(01-03-39) = part of basic versions 01 and 03, specific for variant 39
 4119708(01-39-42) = part of basic version 01, specific for variants 39 and 42.
 980076 2,5 = 2,5 mm thick part
 4101758 = assembly
 C 2180 4064081 = ante-modification 2180 part (*supply is continued*)
 C 2184 4076009 = ante-modification 2184 part (*supply is discontinued*)
 D 2180 4081948 = post-modification 2180 part
 M1.01 = part shown in Sgr. M1.01
 1, 2, etc. = see the proper table or spare parts list.

s = left (°)
 d = right (°)
 Ø ... = ... mm dia.



= some parts are supplied as «Set», «Kit», etc.

Plate applicability

consult the «Subgroup applicability» index as referred in para 1 b

C 2210 → **vett. n. 071115**

means: consequently to modification 2210 the plate is valid up to vehicle with number for spares 071115

D 2210 **vett. n. 071116** →

means: consequently to modification 2210 the plate is valid from vehicle with number for spares 071116

3 - Spare parts list (on the plate sheet verso)

Lists the spare parts, and the parts supplied as «Set», «Kit», etc. of each subgroup, illustrated in the plates according to the **progressive part number**.

Refer to plate illustrations for a complete interpretation of spare **description**.

The **body parts** which are supplied trimmed with cloth, imitation leather or vipla, are listed in proper tables **Sgr. M1.20** on which, beside each Part. No., also the material quality and the colour are indicated along with the reference number of the upholstery used.

Indications and abbreviations used in the lists (*only in the Italian section*):

Sgr. = subgroup	post. = rear (°)
N., n. = number	sup. = upper
compl. = assembly	inf. = lower
sp. = thickness	est. = outer
s = left (°)	int. = inner
d = right (°)	lat. = side
ant. = front (°)	centr. = center

- c - = enclose a sample with the order	column
m = supplied to the meter	
S = some parts are supplied as «Set», «Kit», etc.	« quant. »

(°) determined by facing in the same direction as the driver

4 - «MODIFICATIONS» tables

List all the **modifications** introduced on vehicles during the production, their **applicability** (when necessary, shows also a complete illustration of the modification as a whole) and the **directions for replacement**.

Indications and abbreviations used in modification tables:

column «Modifica» (modification):

C ... = modification No. ... (for the A.M. parts)

D ... = modification No. ... (for the P.M. parts)

effectiveness:

→ **vett. n. ...** = up to vehicle with number for spares ...

vett. n. ... → = from vehicle with number for spares ...

IX 1968 = introduced in september 1968

column «Sgr. interessati e Norme di ricambio» (Sgr. involved and directions for replacement):

L1.05 - L1.09 = Subgroups involved in the modification

(B.I.T. ...) = Technical Information Bulletin in which the modification is described

directions for replacement:

~~4055418~~ = D 2072
 on exhaustion of stocks of 4055118 mount all post-modification D 2072 parts.

~~4055402~~ = 4089698
 on exhaustion of stocks of 4055102 replace with 4089698.

~~4076308~~ = 4086486 + 4092472
 on exhaustion of stocks of 4076308 replace with 4086486 and 4092472.

~~4066205~~ = 4082585 — (4074547 + 4074548)
 on exhaustion of stocks of 4066205 replace with 4082585, discarding 4074547 and 4074548.

5 - «MISCELLANEA»

This section includes the tables showing the «Fasteners» and relevant data.

6 - Notice to FIAT Agents

The present catalog must be brought up-to-date with all future Technical Information Bulletins by writing in line with the part involved — in the plates and in the column «modif.» (modification) of part lists — the number identifying each modification quoted in the Bulletins.

BODY PARTS ARE USUALLY SUPPLIED AS SPARES THROUGHOUT THE PERIOD OF MANUFACTURE AND UP TO THE EXHAUSTION OF AVAILABLE STOCKS WHEN PRODUCTION IS DISCONTINUED

1 - Cómo se buscan las piezas de repuesto

Para buscar las piezas de repuesto reseñadas en el catálogo, hay que:

- conocer los **códigos** de las **versiones básicas** y de las **derivadas** (si las hay) del vehículo en cuestión, los que figuran en la « **Lista de versiones** » (papel cartulina, o bien papel naranja, pág. 11);
- conocer la validez de los subgrupos respecto a los mismos códigos, consultando la tabla « **Validez de los subgrupos** » (papel cartulina, o bien pág. 15);
- consultar las **láminas** y las **listas de piezas de repuesto** respectivas, atendiendo a cuanto se explica en los puntos 2 y 3.

2 - Láminas

Representan las piezas de recambio de cada subgrupo. Al pie de cada hoja tenemos: *en la parte derecha*, el **número del subgrupo** y el número de la hoja (*eventual*); *en el centro*, la **denominación del subgrupo**, y *en la parte izquierda* el **modelo**.

Cada pieza de recambio representada lleva el **número de pedido** acompañado de todas las indicaciones (*modificaciones, códigos, etc.*), que generalmente son suficientes para reconocer las mismas piezas en la lámina.

Notaciones y abreviaturas usadas en las láminas:

- 4072798 = pieza de suministro normal
 873637-805338 = piezas de suministro alternativo
 4119705 (01) = pieza propia de la versión básica 01
 4119706 (01-39) = pieza de la versión básica 01, propia de su derivada 39
 4119707(01-03-39) = pieza de las versiones básicas 01 y 03, propia de su derivada 39
 4119708(01-39-42) = pieza de la versión básica 01, propia de sus derivadas 39 y 42
 980076 2,5 = pieza de 2,5 mm de grueso
 4101758 = conjunto
 C2180 4064081 = pieza anterior a la modificación 2180 (*todavía con recambios*)
 C2184 4076989 = pieza anterior a la modificación 2184 (*sin más recambios*)
 D2180 4081948 = pieza posterior a la modificación 2180
 M1.01 = pieza ilustrada en el Sgr. M1.01
 1, 2, etc. = véase la tabla especial, o bien la lista de piezas de repuesto

- s = parte
 izquierda (°)
 d = parte derecha (°)
 Ø... = diámetro en mm
- = de algunas piezas se suministran « Juegos » « Equipos, etc. »

**Validez de la lámina**

se deduce de la tabla « **Validez de los subgrupos** » citada en el punto 1 b

C 2210 → **vett. n. 071115**

significa que la lámina es válida « hasta » el vehículo con número para recambios 071115, por efecto de la modificación 2210

D 2210 **vett. n. 071116** →

significa que la lámina es válida « a partir del » vehículo con número para recambios 071116, por efecto de la modificación 2210

3 - Listas de piezas de repuesto (en el dorso de las láminas)

Comprenden las piezas de repuesto de cada subgrupo ilustradas en las láminas y las piezas incluidas en « Juegos » etc., y reseñadas según el **orden progresivo del núm. de pedido**.

Para comprender mejor las **denominaciones** de las piezas de repuesto es oportuno mirar las ilustraciones de las láminas.

Las **piezas de repuesto de carrocería** que se suministran forradas de paño, similcuero o vipla, se reseñan en listas separadas del **Sgr. M1.20** en las que, junto con el número de pedido, se detallan la cualidad y el color del forro y los números referentes al tipo de tapizado que se usó.

Notaciones y abreviaturas usadas en la lista en lengua italiana:

- | | |
|--------------------------------|-------------------------|
| Sgr. = subgrupo | sup. = superior |
| N., n. = número | inf. = inferior |
| compl. = conjunto | est. = exterior |
| s = parte izquierda (°) | int. = interior |
| d = parte derecha (°) | lat. = lateral |
| ant. = anterior (°) | centr. = central |
| post. = posterior (°) | |

- c - = acompañese al pedido la muestra.

m = se suministra por metros *en la columna « quant. »*
S = existencia de « Juegos », etc. *(= cantidad)*

(°) respecto de la dirección de la marcha del vehículo

4 - Tablas « MODIFICACIONES »

Comprenden todas las **modificaciones** habidas en los vehículos durante su fabricación, **cómo se incorporaron** (y cuando se estime bien, la **ilustración general de la modificación**), y las **normas para los recambios**.

Notaciones y abreviaturas usadas en las tablas de modificaciones:

columna « **Modifica** » (= *modificaciones*):

C ... = modificación núm (*para las piezas antiguas*)

D ... = modificación núm. ... (*para las piezas nuevas*)

incorporación:

→ **vett. n. ...** = « hasta » el vehículo con núm. para recambios ...

vett. n. ... → = « a partir » del vehículo con núm. para recambios ...

IX 1968 = en el mes de septiembre de 1968

columna « **Sgr. interessati e Norme di ricambio** » (= *subgrupos afectados por la modificación y normas para los recambios*):

L1.05 - L1.09 = subgrupos afectados por la modificación

(B.I.T. ...) = núm. del « Bollettino Informazioni Tecniche » (= *Boletín técnico*) en el que se da parte de la modificación habida

normas para los recambios:

4055118 = D 2072
 al agotarse las existencias de 4055118, colóquense todas las piezas D 2072

4055102 = 4089698
 al agotarse las existencias de 4055102, colóquese 4089698

4076308 = 4086486 + 4092472
 al agotarse las existencias de 4076308, colóquense 4086486 y 4092472

4066205 = 4082585 - (4074547 + 4074548)
 al agotarse las existencias de 4066205, colóquese 4082585 anulando 4074547 y 4074548.

5 - « TABLAS »

Comprenden las que hay que consultar para conocer los datos referentes a « Piezas de fijación ».

6 - Nota para los Organismos FIAT

El catálogo se pondrá al día apuntando en las láminas junto a los detalles afectados, y en la lista en el asiento que corresponde de la columna « **modif.** » (= *modificaciones*), el número de las modificaciones de las que se irá dando parte en el « Bollettino Informazioni Tecniche » (B.I.T.).

LOS RECAMBIOS DE CARROCERÍA SE SUMINISTRAN DURANTE LA FABRICACIÓN EN SERIE DEL VEHÍCULO Y HASTA AGOTARSE LAS EXISTENCIAS EN ALMACÉN

ELENCO DELLE VERSIONI 124 Sport Spider

Liste des versions
Liste der Ausführungen

Version List
Lista de versiones

Codici numerici

No. des codes Code No.
Kennnummern Códigos

07

VERSIONI BASE

Spider con guida sinistra
(con motore 1400)

Versions-base:
Grundauführungen:

Spider, conduite à gauche (Moteur 1400)
Spider Linkslenkung (Motor 1400)

Basic Versions:
Versiones básicas:

Spider - LHD (Motor 1400)
Spider conducción Izquierda (Motor 1400)

Fiat 124 Sport spider (tipo BS) - VALIDITÀ DEI SOTTOGRUPPI
(carrozzeria) (I-1970)

Validité des Sousgroupes
Gültigkeit der Untergruppen

Subgroup Applicability
Validez de los subgrupos

Tutti i sottogruppi valgono per le versioni indicate a pag. 11.

Tous les sousgroupes sont valables pour les versions indiqués à page 11.

Alle Untergruppen gelten für die Ausführungen, die auf S. 11 angegeben sind.

All subgroups cover the versions listed on page 11.

Todos los subgrupos son applicables a las versiones citadas en la pág. 11.

	INDICE DEI SOTTOGRUPPI	INDEX DES SOUSGROUPES	UNTERGRUPPEN- VERZEICHNIS	SUBGROUP INDEX	ÍNDICE DE SUBGRUPOS
<u>L</u>	<u>ESTERNO CARROZZERIA</u>	<u>Extérieur de la car- rosserie</u>	<u>Äussere Karosserie- teile</u>	<u>Body Exterior</u>	<u>Exterior de carroce- ria</u>
<u>L1</u>	<u>SCOCCA</u>	<u>Coque</u>	<u>Karosseriekasten</u>	<u>Body Shell</u>	<u>Caja</u>
L1.01	Coperchio vano motore	Capot	Motorraumdeckel	Engine Compartment Lid	Tapa del motor
L1.02	Plancia portastrumenti e parti annesse	Planche de bord et an- nexes	Instrumentenbrett u. Zubehör	Instrument Panel and Relevant Parts	Tablero de instrumen- tos y anexos
L1.03	Pavimento	Plancher	Fussboden	Floor	Piso
L1.04	Scocca, elementi in- terni	Coque, éléments intérieurs	Wagenkasten-Innen- teile	Body Shell Inner Elements	Caja, elementos interiores
L1.05	Scocca, elementi e- sterni	Coque, éléments extérieurs	Wagenkasten-Aus- senteile	Body Shell Outer Elements	Caja, elementos exteriores
L1.06	Capote	Capote	Verdeck	Folding Top	Capota
L1.09	Porte	Portes	Türen	Doors	Puertas
L1.18	Parabrezza	Pare-brise	Windschutzscheibe	Windshield	Parabrisas
L1.23	Coperchio vano бага- gli	Couvercle de coffre	Kofferraumdeckel	Luggage Compartment Lid	Tapa del baúl
L1.25	Modanature e guarni- zioni esterne	Moulures et garnitures extérieures	Äussere Verzierungen	Outer Trim Mouldings	Molduras exteriores
<u>L3</u>	<u>PROTEZIONE</u>	<u>Protection</u>	<u>Schutz- und Abdeck- bleche</u>	<u>Protective and Trim Sheeting</u>	<u>Defensas</u>
L3.01	Griglia radiatore	Grille de radiateur	Kühlergitter	Radiator Grille	Calandra de radiador
L3.02	Ripari	Protections	Abdeckungen und Dichtungen	Protection Items	Elementos de protec- ción

L3.06	Paraurti anteriore	Pare-chocs AV	Vorderer Stossfänger	Front Bumper	Parachoques anterior
L3.07	Paraurti posteriore	Pare-chocs AR	Hinterer Stossfänger	Rear Bumper	Parachoques posterior
<u>M</u>	<u>INTERNO CARROZZERIA</u>	<u>Intérieur de la carrosserie</u>	<u>Wageninneres</u>	<u>Body Interior</u>	<u>Interior de carrocería</u>
<u>M1</u>	<u>ARREDAMENTI INTERNI</u>	<u>Garnitures intérieures</u>	<u>Innenausstattung</u>	<u>Interior Trimming</u>	<u>Decorado interior</u>
M1.01	Sedili anteriori	Sièges avant	Vordersitze	Front Seats	Butacas anteriores
M1.02	Sedile posteriore	Siège arrière	Hintersitz	Rear Seat	Butaca posterior
M1.06	Tappeti	Tapis	Bodenbeläge	Mats	Alfombras
M1.07	Accessori e rivestimenti interni	Accessoires et garnisages intérieurs	Inneres Zubehör u. Verkleidungen	Interior Trim and Accessories	Accesorios y tagizado interiores
M1.08	Sistemazione ruota di scorta	Aménagement roue de secours	Unterbringung des Ersatzrads	Spare Wheel Arrangement	Cavidad para rueda de repuesto

INDICE DELLE PARTI DI RICAMBIO

Index des pièces détachées - Ersatzteil-Verzeichnis - Spare part index - Índice de piezas de repuesto

n. ordinaz.	Sgr.	n. ordinaz.	Sgr.	n. ordinaz.	Sgr.	n. ordinaz.	Sgr.
124 S S	CARR.						
633996	M108	887992	M108	905078	L109	905079	L109
905257	L109	967416	M108	1903000	L101	1903001	L101
1903002	L101	1903003	L101	1903004	L101	1903005	L101
1903006	L101	1903007	L101	1903011	L101	1903015	L102
1903016	L102	1903017	L102	1903019	L102	1903020	L102
1903021	L102	1903022	L102	1903025	L102	1903026	L102
1903027	L102	1903028	L102	1903029	L102	1903030	L102
1903033	L104	1903034	L104	1903035	L104	1903036	L104
1903037	L103	1903038	L103	1903039	L104	1903040	L104
1903042	L103	1903043	L103	1903044	L103	1903045	L103
1903046	L104	1903048	L105	1903049	L105	1903050	L105
1903051	L105	1903052	L105	1903053	L105	1903054	L105
1903057	L105	1903058	L105	1903062	L105	1903063	L105
1903068	L106	1903069	L106	1903070	L106	1903071	L106
1903072	L106	1903073	L106	1903074	L106	1903075	L106
1903081	L106	1903082	L106	1903084	L106	1903086	L106
1903087	L106	1903088	L106	1903089	L106	1903090	L106
1903091	L106	1903098	L109	1903099	L109	1903100	L109
1903104	L109	1903105	L109	1903106	L109	1903107	L109
1903108	L109	1903109	L109	1903110	L109	1903111	L109
1903112	L109	1903113	L109	1903114	L109	1903115	L109
1903118	L109	1903119	L109	1903120	L109	1903121	L109
1903123	L109	1903124	L109	1903125	L109	1903126	L109
1903127	L109	1903128	L109	1903129	L109	1903130	L109

n. ordinaz.	Sgr.	n. ordinaz.	Sgr.	n. ordinaz.	Sgr.	n. ordinaz.	Sgr.
1903132	L109	1903134	L109	1903135	L109	1903136	L109
1903137	L109	1903138	L109	1903139	L109	1903140	L109
1903141	L109	1903142	L109	1903143	L109	1903146	L109
1903156	L123	1903157	L123	1903158	L123	1903159	L123
1903160	L123	1903161	L123	1903162	L123	1903163	L123
1903164	L123	1903165	L123	1903166	L125	1903169	L125
1903171	L301	1903176	L302	1903177	L104	1903178	L104
1903179	L104	1903181	L104	1903182	L104	1903185	L306
1903186	L306	1903187	L306	1903188	L307	1903189	L307
1903193	L307	1903204	M106	1903205	M106	1903206	M106
1903207	M106	1903208	M106	1903209	M106	1903213	M106
1903219	M107	1903220	M107	1903221	M107	1903226	L106
1903230	L109	1903231	L109	1903232	L109	1903233	L109
1903234	L109	1903236	L109	1903237	L109	1903238	L109
1903240	L109	1903242	L109	1903245	L302	1903246	L307
1903250	L101	1903251	L101	1903258	L106	1903367	L109
1903487	L102	1903488	L102	1903490	L109	1903491	L109
1903492	L109	1903493	L109	1903494	L109	1903495	L109
1903496	L109	1903497	L109	1903498	L109	1903499	L109
1903500	L109	1903501	L106	1903502	L106	1903503	L118
1903504	L118	1903505	L118	1903506	L118	1903509	L123
1903510	L123	1903511	L123	1903512	L302	1903513	L302
1903514	L302	1903515	L302	1903516	L302	1903517	M107
1903518	M107	1903771	M107	1903773	M107	1903783	L101
1903785	L104	1903790	L105	1903791	L105	1903794	L106

n. ordinaz.	Sgr.	n. ordinaz.	Sgr.	n. ordinaz.	Sgr.	n. ordinaz.	Sgr.
1903795	L106	1903796	L106	1903797	L106	1903798	L106
1903799	L106	1903800	L106	1903801	L106	1903802	L106
1903803	L106	1903804	L106	1903805	L106	1903806	L106
1903807	L109	1903808	L109	1903809	L109	1903810	L109
1903811	L109	1903813	L109	1903814	L109	1903815	L109
1903816	L109	1903820	L109	1903822	L118	1903823	L118
1903824	L118	1903825	L118	1903826	L118	1903827	L118
1903832	L302	1903833	L302	1903846	M102	1903847	M102
1903848	M102	1903849	M102	1903850	M106	1903851	M106
1903852	M106	1903853	M106	1903854	M107	1903855	M107
1903856	M107	1903857	M107	1903858	M107	1903859	M107
1903869	L118	1903915	L102	1903916	L109	1903917	L101
1903965	L104	1904149	L109	1904150	L123	1904151	L302
1904157	M107	1904233	M107	1904234	M107	1904519	M101
1904521	M101	1904523	M101	1904524	M101	1904525	M101
1904526	M101	1904811	M107	1904812	M107	1905133	L106
1905134	L106	1905136	L103	1905142	M101	1905165	M107
1905166	M107	1905222	L104	1905223	L104	1905224	L104
1905225	L104	1905344	L302	1905346	L101	1905347	L101
1905348	L101	1905349	L102	1905350	L102	1905354	L104
1905355	L105	1905356	L105	1905359	L105	1905360	L105
1905363	L105	1905364	L125	1905365	L125	1905366	L301
1905367	L301	1905368	L301	1905369	L301	1905370	L301
1905371	L301	1905372	L301	1905373	L301	1905374	L302
1905375	L302	1905376	L302	1905377	L302	1905380	M101

n. ordinaz.	Sgr.	n. ordinaz.	Sgr.	n. ordinaz.	Sgr.	n. ordinaz.	Sgr.
1905381	M101	1905382	M101	1905383	M101	1905384	M101
1905385	M101	1905386	M101	1905503	L101	1905504	M106
1905505	M106	1905506	M101	1905507	M101	4071817	M101
4107889	M101	4109624	L109	4116766	M108	4128275	L306
4128275	L307	4133795	L109	4134236	L125	4134236	L301
4137045	L104	4138439	L109	4146136	L306	4146136	L307
4151751	L104	4151752	L104	4151761	L103	4151789	L103
4151794	L103	4153940	L102	4154220	L302	4154221	L302
4157540	L125	4158975	M101	4163010	L104	4163020	L103
4163021	L103	4163607	L102	4163796	L302	4163818	L103
4163825	L302	4164527	M107	4164528	M107	4164572	L125
4167672	L118	4167673	L106	4167674	L109	4173874	L125
4174307	L103	4174308	L103	4178593	M101	4178594	M101
4180616	L102	4180617	L102	4186751	L104	4186752	L104
4188306	L103	4195593	L102	4211787	L125	4212984	M101
4212985	M101	4219650	L302	4219652	L104	4221987	M101
4221988	M101	4222514	L104	4222515	L104	4222527	L104
4224029	M101	4225783	L105	4225786	L104	4225788	L104
4225790	L104	4226243	L103	4227374	L104	4233505	L125
12646821	M108	13311201	L102				

Fiat 124 Spider Club e.v.

PARTI DI RICAMBIO


**PIÈCES DÉTACHÉES
ERSATZTEILE**

**SPARE PARTS
PIEZAS DE REPUESTO**

modif.	n. ordinaz.	quant.	Denominazione	Désignation	Benennung	Description	Denominaciones
	1903000	1	Coperchio	Couvercle	Deckel	Cover	Tapa
	1903001	1	Cerniera d	Charnière	Scharnier	Hinge	Bisagra
	1903002	1	Cerniera s	Charnière	Scharnier	Hinge	Bisagra
	1903003	1	Serratura p.coperchio	Serrure	Schloss	Lock	Cerradura
	1903004	2	Tassello lat.	Tampon	Gummistück	Pad	Almohadilla
	1903005	2	Profilato gomma lat.	Caoutchouc	Profilgummi	Weatherstrip	Goma
	1903006	1	Profilato gomma ant.	Caoutchouc	Profilgummi	Weatherstrip	Goma
	1903007	1	Scontrino p.serratura	Gâche	Gesperre	Striker plate	Cerradero
	1903011	1	Molla per asta	Ressort	Feder	Spring	Resorte
	1903250	1	Staffa p.asta	Étrier	Halter	Bracket	Soporte
	1903251	1	Maniglia apertura	Poignée	Griff	Handle	Manecilla
	1903783	1	Profilato gomma post.	Caoutchouc	Profilgummi	Weatherstrip	Goma
	1903917	1	Filo sicurezza	Fil acier	Stahldraht	Steel wire	Alambre acero
	1905346	1	Asta sostegno coperchio	Tige	Stange	Rod	Varilla
	1905347	1	Supporto cerniera d	Support	Lager	Support	Soporte
	1905348	1	Supporto cerniera s	Support	Lager	Support	Soporte
	1905503	1	Filo	Fil acier	Stahldraht	Steel wire	Alambre acero

L1.01

124 Sport Spider

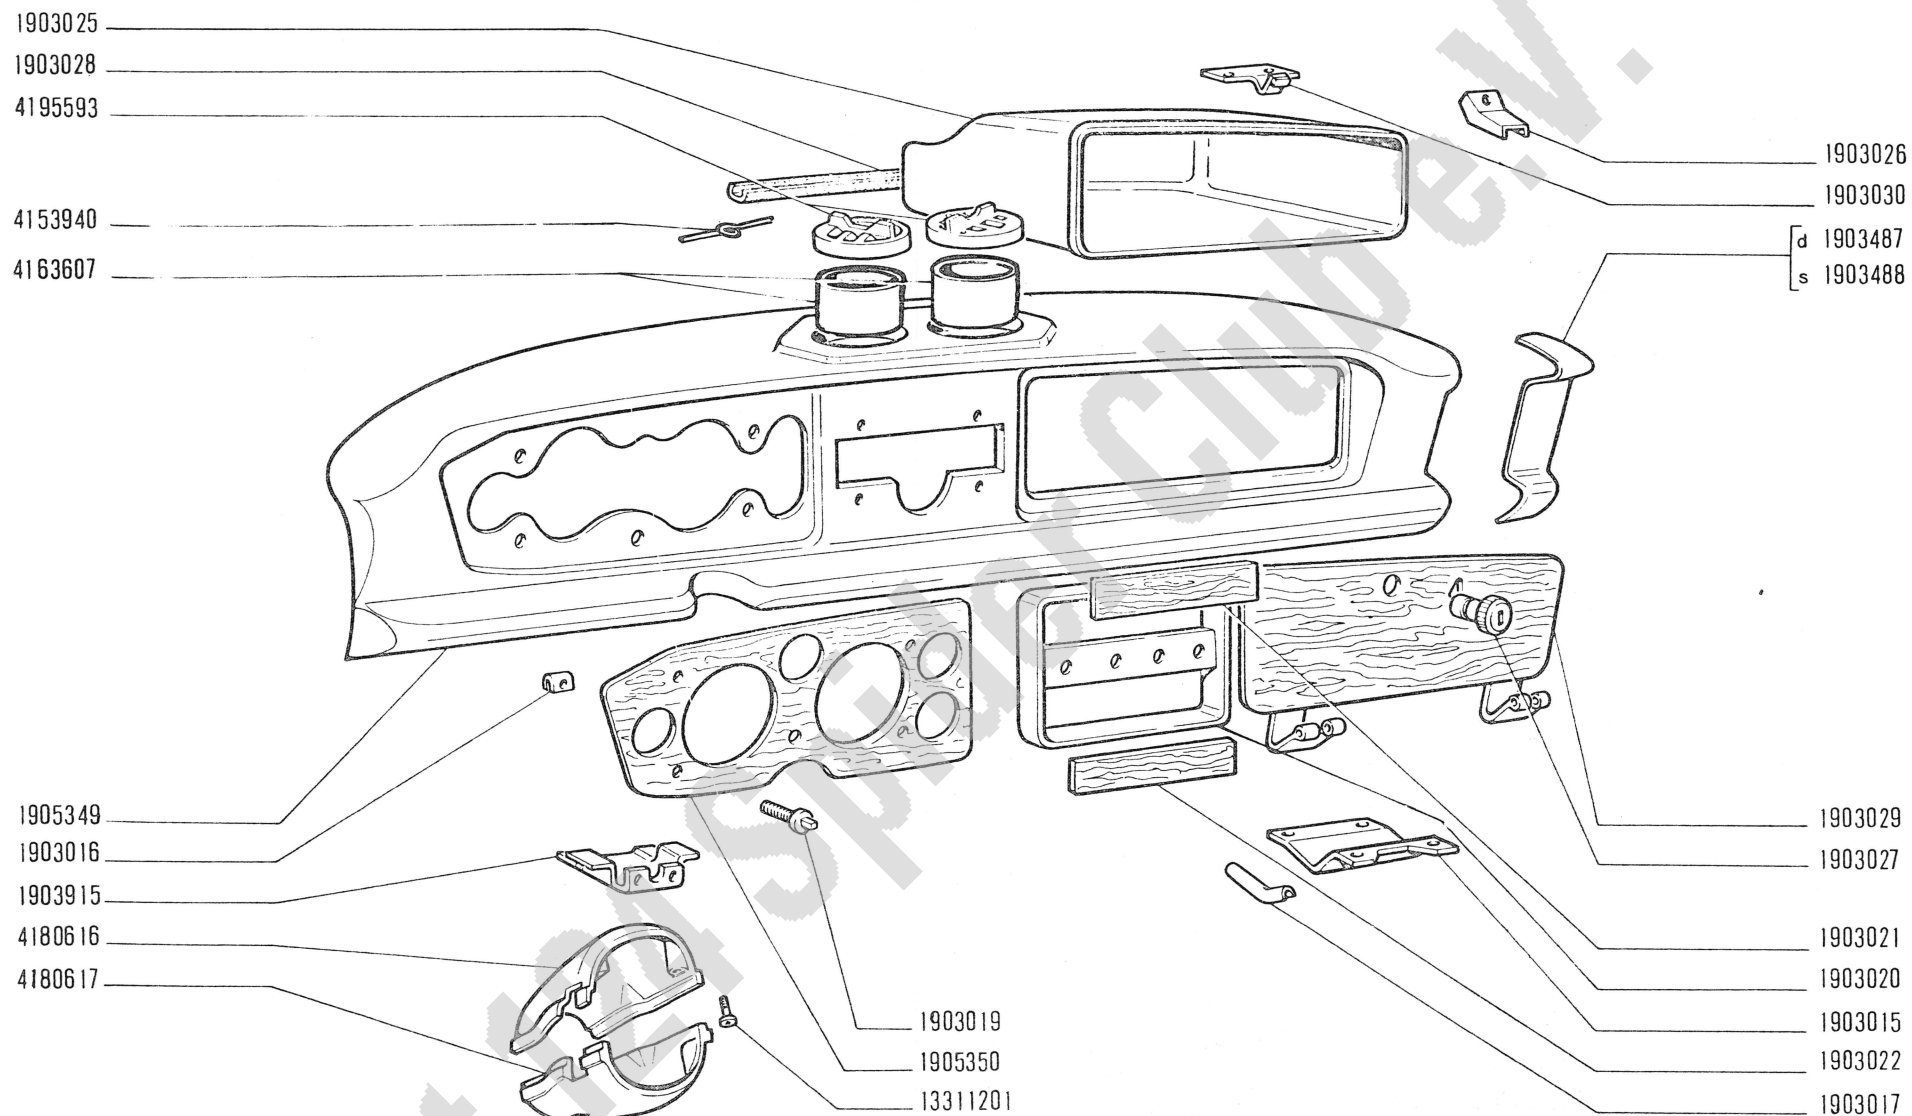

124 Sport spider

PLANCIA PORTAISTRUMENTI E PARTI ANNESSE


- Planche de bord et annexes
- Instrumentenbrett und Zubehör

- Instrument Panel and Relevant Parts
- Tablero de instrumentos y anexos

L1.02

I-1970

modif.	n. ordinaz.	quant.	Denominazione	Désignation	Benennung	Description	Denominaciones
	1903015	1	Riparo inf.	Protection	Abdeckung	Protection	Defensa
	1903016	4	Graffetta	Agrafe	Klemmstück	Clip	Sujetador
	1903017	2	Profilato p.riparo	Profilé	Profil	Channel	Perfil
	1903019	4	Vite	Vis	Schraube	Screw	Tornillo
	1903020	1	Cornice p.interruttori	Monture	Rahmen	Frame	Marco
	1903021	1	Modanatura sup.p.cornice	Moulure	Zierleiste	Moulding	Moldura
	1903022	1	Modanatura inf.p.cornice	Moulure	Zierleiste	Moulding	Moldura
	1903025	1	Ripostiglio plancia	Boîte à gants	Ablegefach	Recess	Guantera
	1903026	2	Staffa fiss.ripostiglio	Étrier	Halter	Bracket	Soporte
	1903027	1	Dispositivo chiusura	Verrou	Riegel	Lock	Pestillo
	1903028	1	Profilato gomma p.ripostiglio	Caoutchouc	Profilgummi	Weatherstrip	Goma
	1903029	1	Sportello plancia	Volet	Deckel	Lid	Tapa
	1903030	1	Scontrino sportello	Gâche	Gesperre	Striker plate	Cerradero
	1903487	1	Guarnizione lat.d	Revêtement	Verkleidung	Covering	Forro
	1903488	1	Guarnizione lat.s	Revêtement	Verkleidung	Covering	Forro
	1903915	2	Staffa fiss.inf.plancia	Étrier	Halter	Bracket	Soporte
	1905349	1	Plancia portastrumenti	Planche de bord	Instrumentenbrett	Inst/panel	Tablero instrumentos
	1905350	1	Cornice strumento	Monture	Rahmen	Frame	Marco
	4153940	2	Molla	Ressort	Feder	Spring	Resorte
	4163607	2	Canotto	Tuyau	Rohr	Pipe	Tubo
	4180616	1	Riparo sup.tubo guida	Protection	Abdeckung	Protection	Defensa
	4180617	1	Riparo inf.tubo guida	Protection	Abdeckung	Protection	Defensa
	4195593	2	Diffusore aria	Diffuseur	Düse	Diffuser	Difusor
	13311201	4	Vite fiss.ripari	Vis	Schraube	Screw	Tornillo
L1.02			124 Sport Spider				

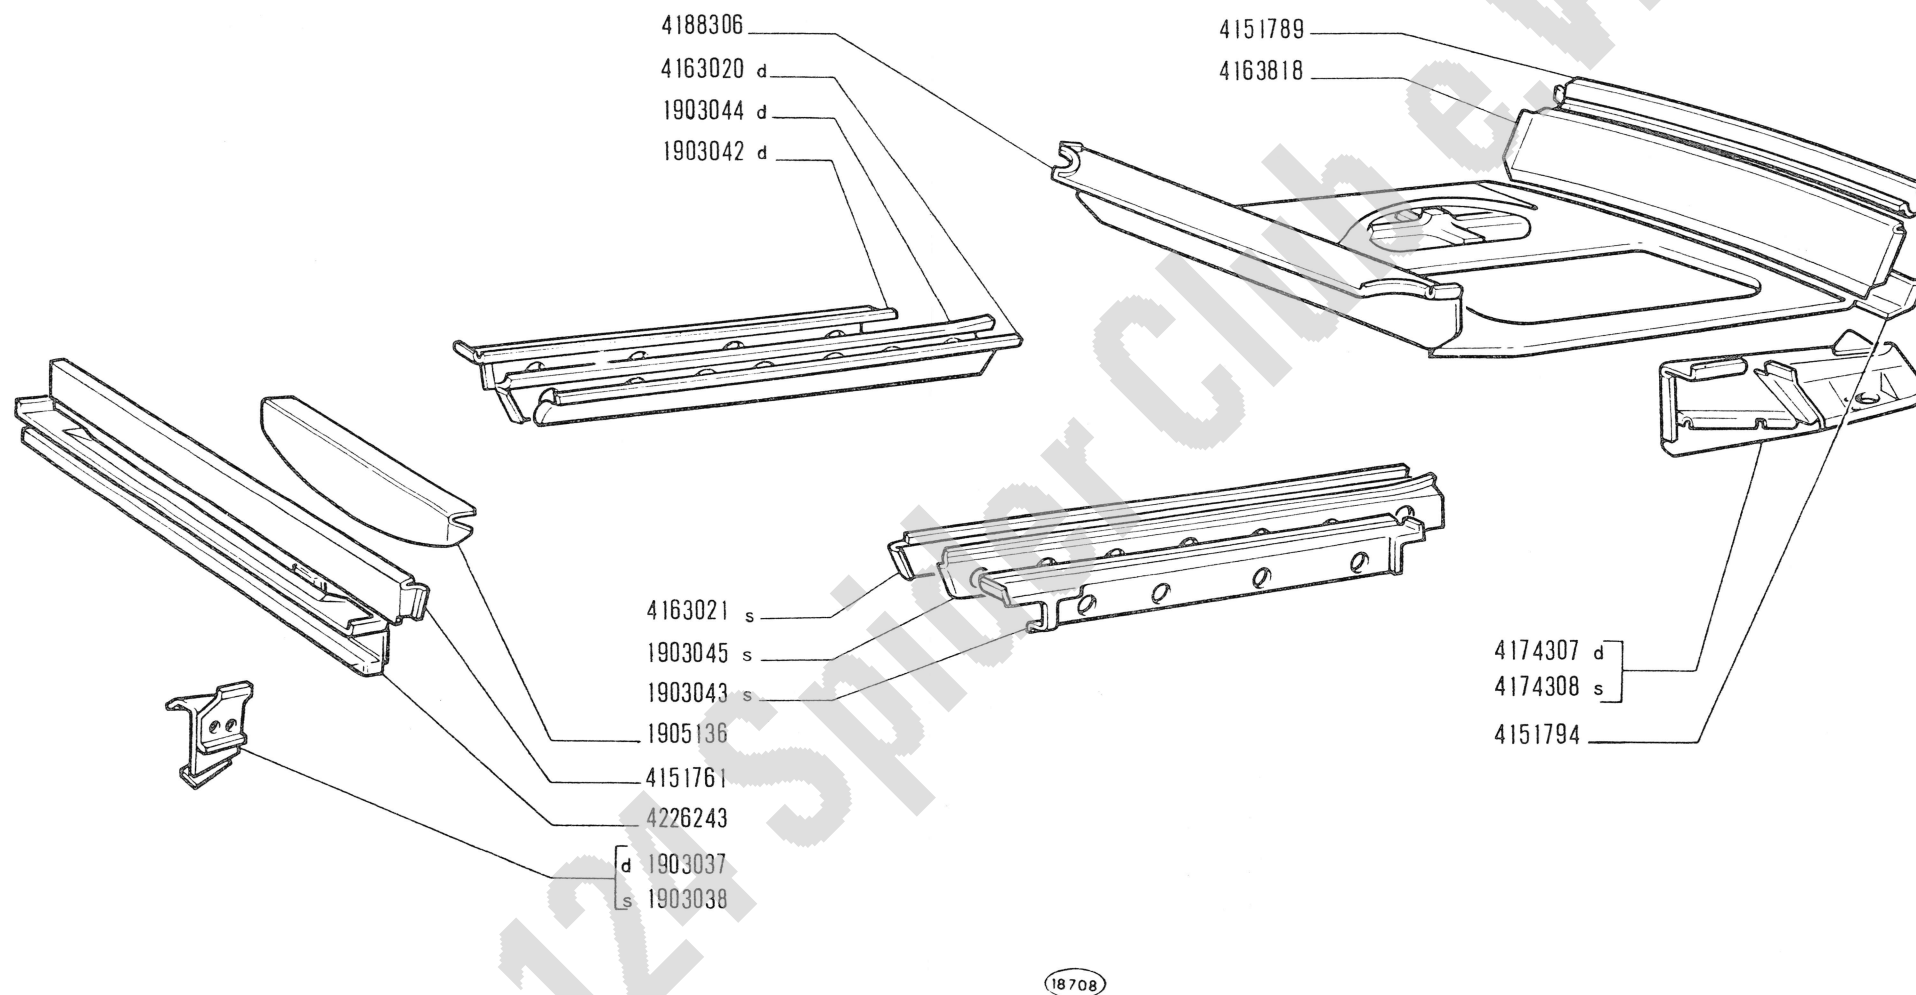

124 Sport spider

- Plancher
- Fussboden


PAVIMENTO

- Floor
- Piso

L1.03

I-1970

modif.	n. ordinaz.	quant.	Denominazione	Désignation	Benennung	Description	Denominaciones
	1903037	1	Mensola d supporto paraurto	Console	Stütze	Reinforcement	Refuerzo
	1903038	1	Mensola s supporto paraurto	Console	Stütze	Reinforcement	Refuerzo
	1903042	1	Longherone est.d	Longeron	Längsträger	Side member	Larguero
	1903043	1	Longherone est.s	Longeron	Längsträger	Side member	Larguero
	1903044	1	Longherone int.d	Longeron	Längsträger	Side member	Larguero
	1903045	1	Longherone int.s	Longeron	Längsträger	Side member	Larguero
	1905136	1	Collegamento ant.	Elément de liaison	Verbindungsteil	Joining element	Elemento de unión
	4151761	1	Scatolamento p.traversa ant.	Ferrure	Kastenelement	Boxed panel	Refuerzo
	4151789	1	Riporto sup.traversa post.pavimento post.	Renfort	Verstärkung	Reinforcement	Refuerzo
	4151794	1	Riporto inf.traversa post.	Renfort	Verstärkung	Reinforcement	Refuerzo
	4163020	1	Longherone lat.cent.d	Longeron	Längsträger	Side member	Larguero
	4163021	1	Longherone lat.cent.s	Longeron	Längsträger	Side member	Larguero
	4163818	1	Traversa post.pavimento post.	Traverse	Traverse	Cross rail	Travesaño
	4174307	1	Longherone post.d	Longeron	Längsträger	Side member	Larguero
	4174308	1	Longherone post.s	Longeron	Längsträger	Side member	Larguero
	4188306	1	Pavimento post.	Plancher	Bodenblech	Floor pan	Piso
	4226243	1	Traversa ant.	Traverse	Traverse	Cross rail	Travesaño
L1.03			124 Sport Spider				

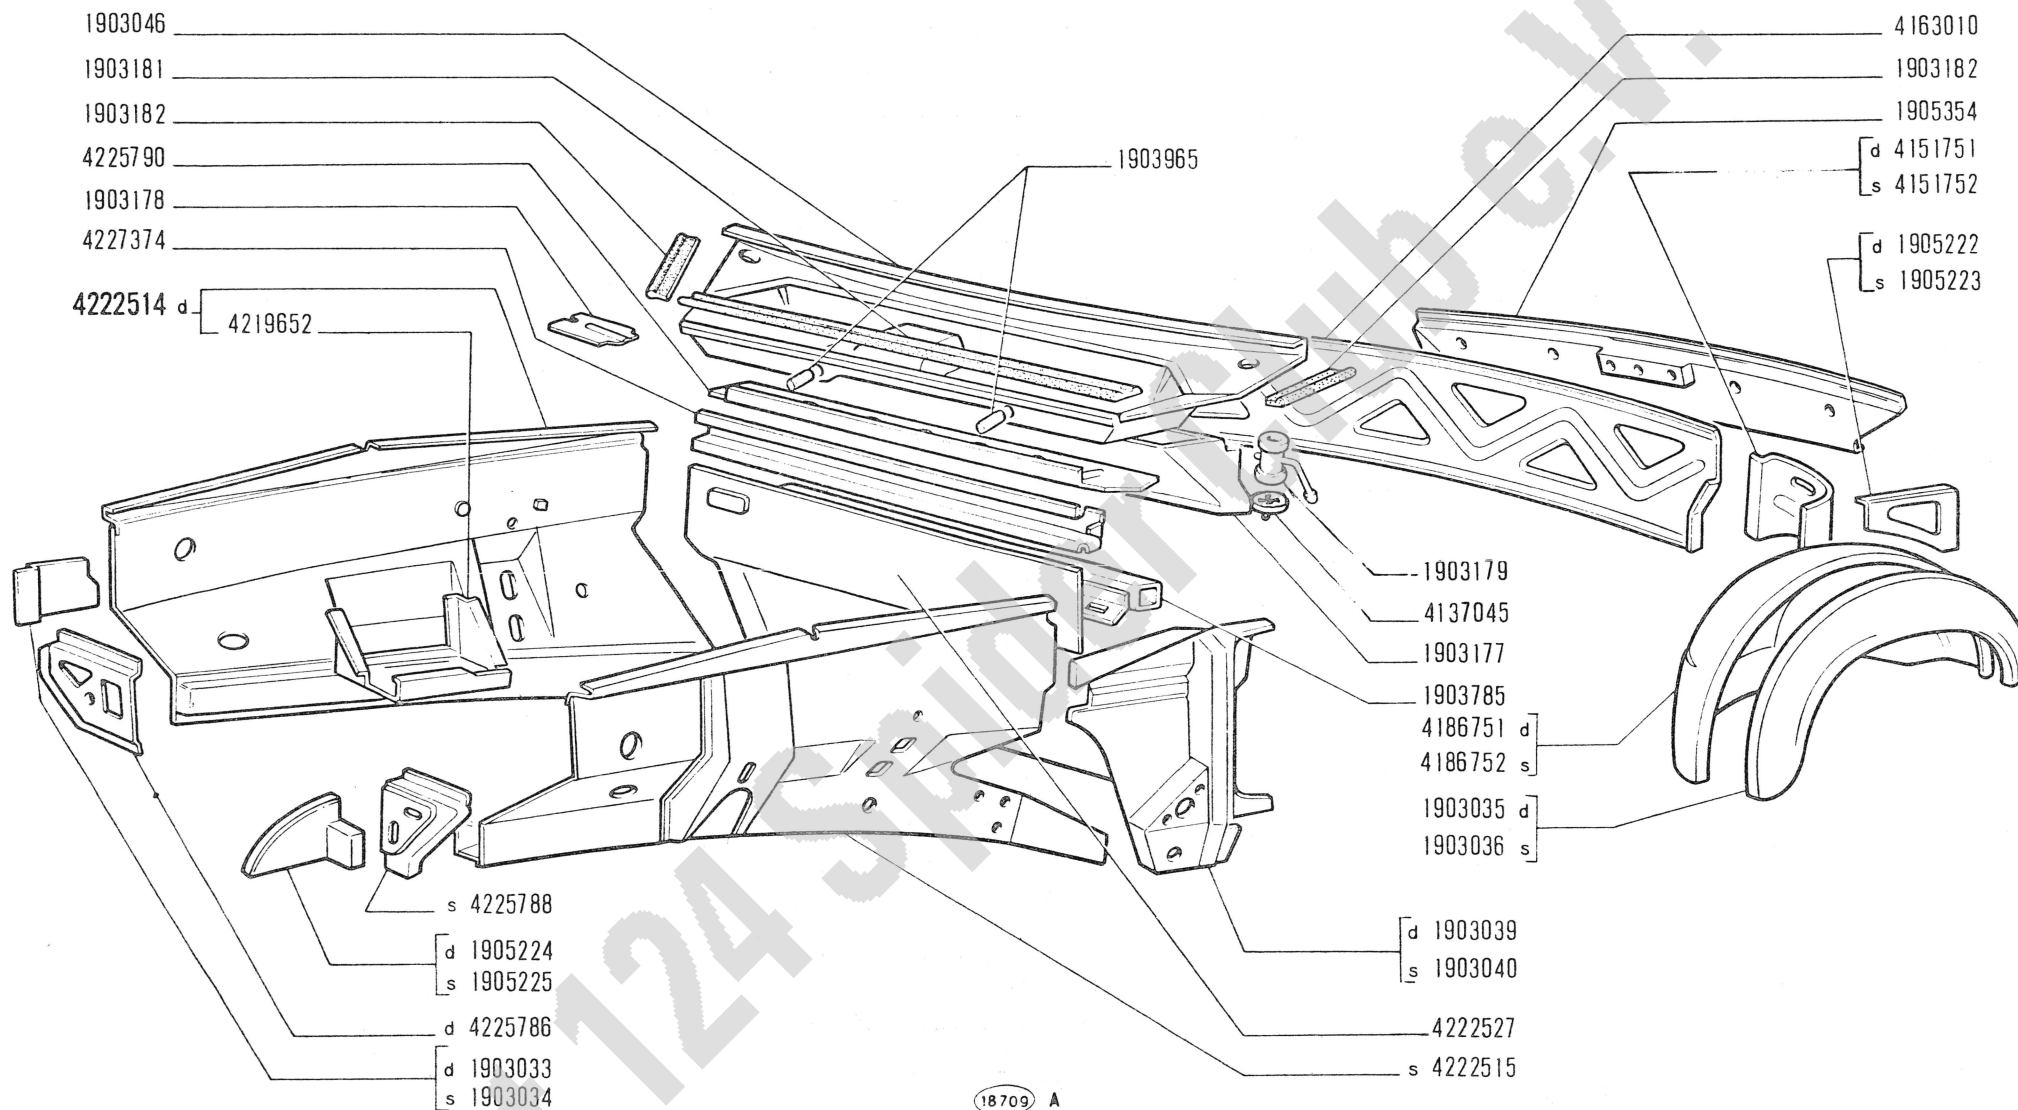

124 Sport spider

SCocca, ELEMENTI INTERNI

- Coque, éléments intérieurs
- Wagenkasten-Innenteile

- Body Shell Inner Elements
- Caja, elementos interiores


L1.04

I-1970

modif.	n. ordinaz.	quant.	Denominazione	Désignation	Benennung	Description	Denominaciones
	1903033	1	Riparo lat.ant.d	Protection	Abdeckung	Protection	Defensa
	1903034	1	Riparo lat.ant.s	Protection	Abdeckung	Protection	Defensa
	1903035	1	Passaruota post.est.d	Passe-roue	Radkastenblech	Wheelbox	Cavidad de rueda
	1903036	1	Passaruota post.est.s	Passe-roue	Radkastenblech	Wheelbox	Cavidad de rueda
	1903039	1	Fianchetto ant.d	Tablier	Seitenblech	Side panel	Costado
	1903040	1	Fianchetto ant.s	Tablier	Seitenblech	Side panel	Costado
	1903046	1	Scatola presa aria	Carter	Gehäuse	Case	Caja
	1903177	1	Convogliatore aria	Convoyeur	Leitblech	Conveyor	Canalizador
	1903178	1	Riparo tergicristallo	Protection	Abdeckung	Protection	Defensa
	1903179	1	Tubo p.convogliatore	Tuyau	Rohr	Pipe	Tubo
	1903181	1	Profilato gomma ant. p.scatola	Caoutchouc	Profilgummi	Weatherstrip	Goma
	1903182	2	Profilato gomma lat. p.scatola	Caoutchouc	Profilgummi	Weatherstrip	Goma
	1903785	1	Traversa inf.presa aria	Traverse	Traverse	Cross rail	Travesaño
	1903965	2	Tubo scarico acqua	Tuyau	Schlauch	Hose	Manga
	1905222	1	Rinforzo lat.post.d	Renfort	Verstärkung	Reinforcement	Refuerzo
	1905223	1	Rinforzo lat.post.s	Renfort	Verstärkung	Reinforcement	Refuerzo
	1905224	1	Collegamento ant.d	Elément de liaison	Verbindungsteil	Joining element	Elemento de unión
	1905225	1	Collegamento ant.s	Elément de liaison	Verbindungsteil	Joining element	Elemento de unión
	1905354	1	Traversa post.	Traverse	Traverse	Cross rail	Travesaño
	4137045	2	Diffusore rotante	Diffuseur	Düse	Diffuser	Difusor
	4151751	1	Parete divisoria post. lat.d	Cloison	Trennwand	Partition panel	Tabique
	4151752	1	Parete divisoria post. lat.s	Cloison	Trennwand	Partition panel	Tabique
	4163010	1	Parete divisoria post. centr.	Cloison	Trennwand	Partition panel	Tabique
	4186751	1	Passaruota post.int.d	Passe-roue	Radkastenblech	Wheelbox	Cavidad de rueda
	4186752	1	Passaruota post.int.s	Passe-roue	Radkastenblech	Wheelbox	Cavidad de rueda
	4219652	1	Sede batteria	Siège batterie	Batteriesitz	Battery seat	Soporte batería
	4222514	1	Ossatura int.ant.d compl.	Ossature	Rahmenwerk	Framing	Armazón
	4222515	1	Ossatura int.ant.s	Ossature	Rahmenwerk	Framing	Armazón
	4222527	1	Cruscotto	Tablier	Stirnwand	Dash/panel	Tablero
	4225786	1	Riparo ant.d	Protection	Abdeckung	Protection	Defensa
	4225788	1	Riparo ant.s	Protection	Abdeckung	Protection	Defensa
	4225790	1	Convogliatore sup.aria	Convoyeur	Leitblech	Conveyor	Canalizador
	4227374	1	Traversa sup.cruscotto	Traverse	Traverse	Cross rail	Travesaño

L1.04

124 Sport Spider

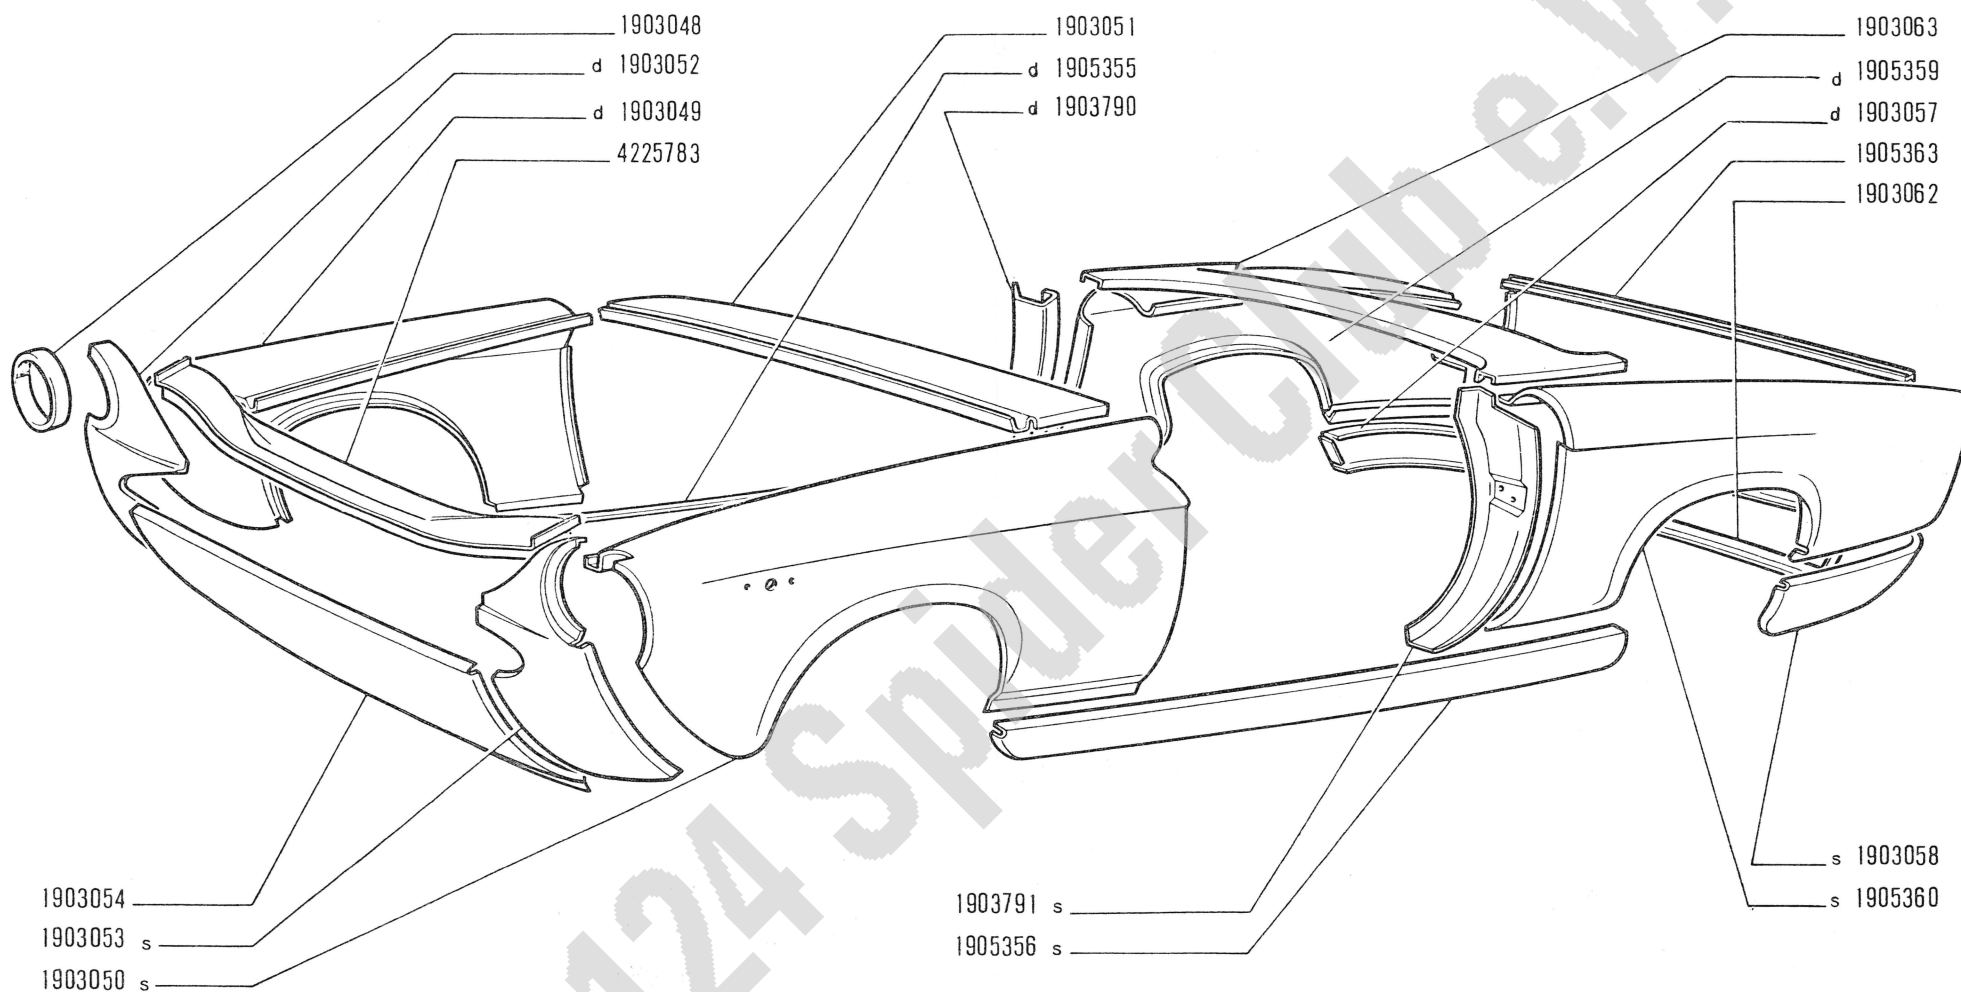

18710

124 Sport spider

SCocca, ELEMENTI ESTERNI

- Coque, éléments extérieurs
- Wagenkasten-Aussenteile

- Body Shell Outer Elements
- Caja, elementos exteriores


L1.05

I-1970

modif.	n. ordinaz.	quant.	Denominazione	Désignation	Benennung	Description	Denominaciones
	1903048	2	Contentitore faro	Siège de phare	Scheinwerfersitz	Headlamp seat	Coraza de faro
	1903049	1	Rivestimento parafango ant.d	Revêtement	Verkleidung	Panel	Panel
	1903050	1	Rivestimento parafango ant.s	Revêtement	Verkleidung	Panel	Panel
	1903051	1	Rivestimento inf.luce ant.	Revêtement	Verkleidung	Panel	Panel
	1903052	1	Rivestimento lat.ant.d	Revêtement	Verkleidung	Panel	Panel
	1903053	1	Rivestimento lat.ant.s	Revêtement	Verkleidung	Panel	Panel
	1903054	1	Rivestimento ant.inf.	Revêtement	Verkleidung	Panel	Panel
	1903057	1	Rivestimento inf.para- fango d	Revêtement	Verkleidung	Panel	Panel
	1903058	1	Rivestimento inf.para- fango s	Revêtement	Verkleidung	Panel	Panel
	1903062	1	Rivestimento inf.post.	Revêtement	Verkleidung	Panel	Panel
	1903063	1	Rivestimento inf. luce post.	Revêtement	Verkleidung	Panel	Panel
	1903790	1	Rivestimento montante d porta	Revêtement	Verkleidung	Panel	Panel
	1903791	1	Rivestimento montante s porta	Revêtement	Verkleidung	Panel	Panel
	1905355	1	Rivestimento sottopor- ta d	Revêtement	Verkleidung	Panel	Panel
	1905356	1	Rivestimento sottopor- ta s	Revêtement	Verkleidung	Panel	Panel
	1905359	1	Rivestimento parafango post.d	Revêtement	Verkleidung	Panel	Panel
	1905360	1	Rivestimento parafango post.s	Revêtement	Verkleidung	Panel	Panel
	1905363	1	Rivestimento sup.post.	Revêtement	Verkleidung	Panel	Panel
	4225783	1	Traversa ant.sup.	Traverse	Traverse	Cross rail	Travesaño

L1.05

124 Sport Spider

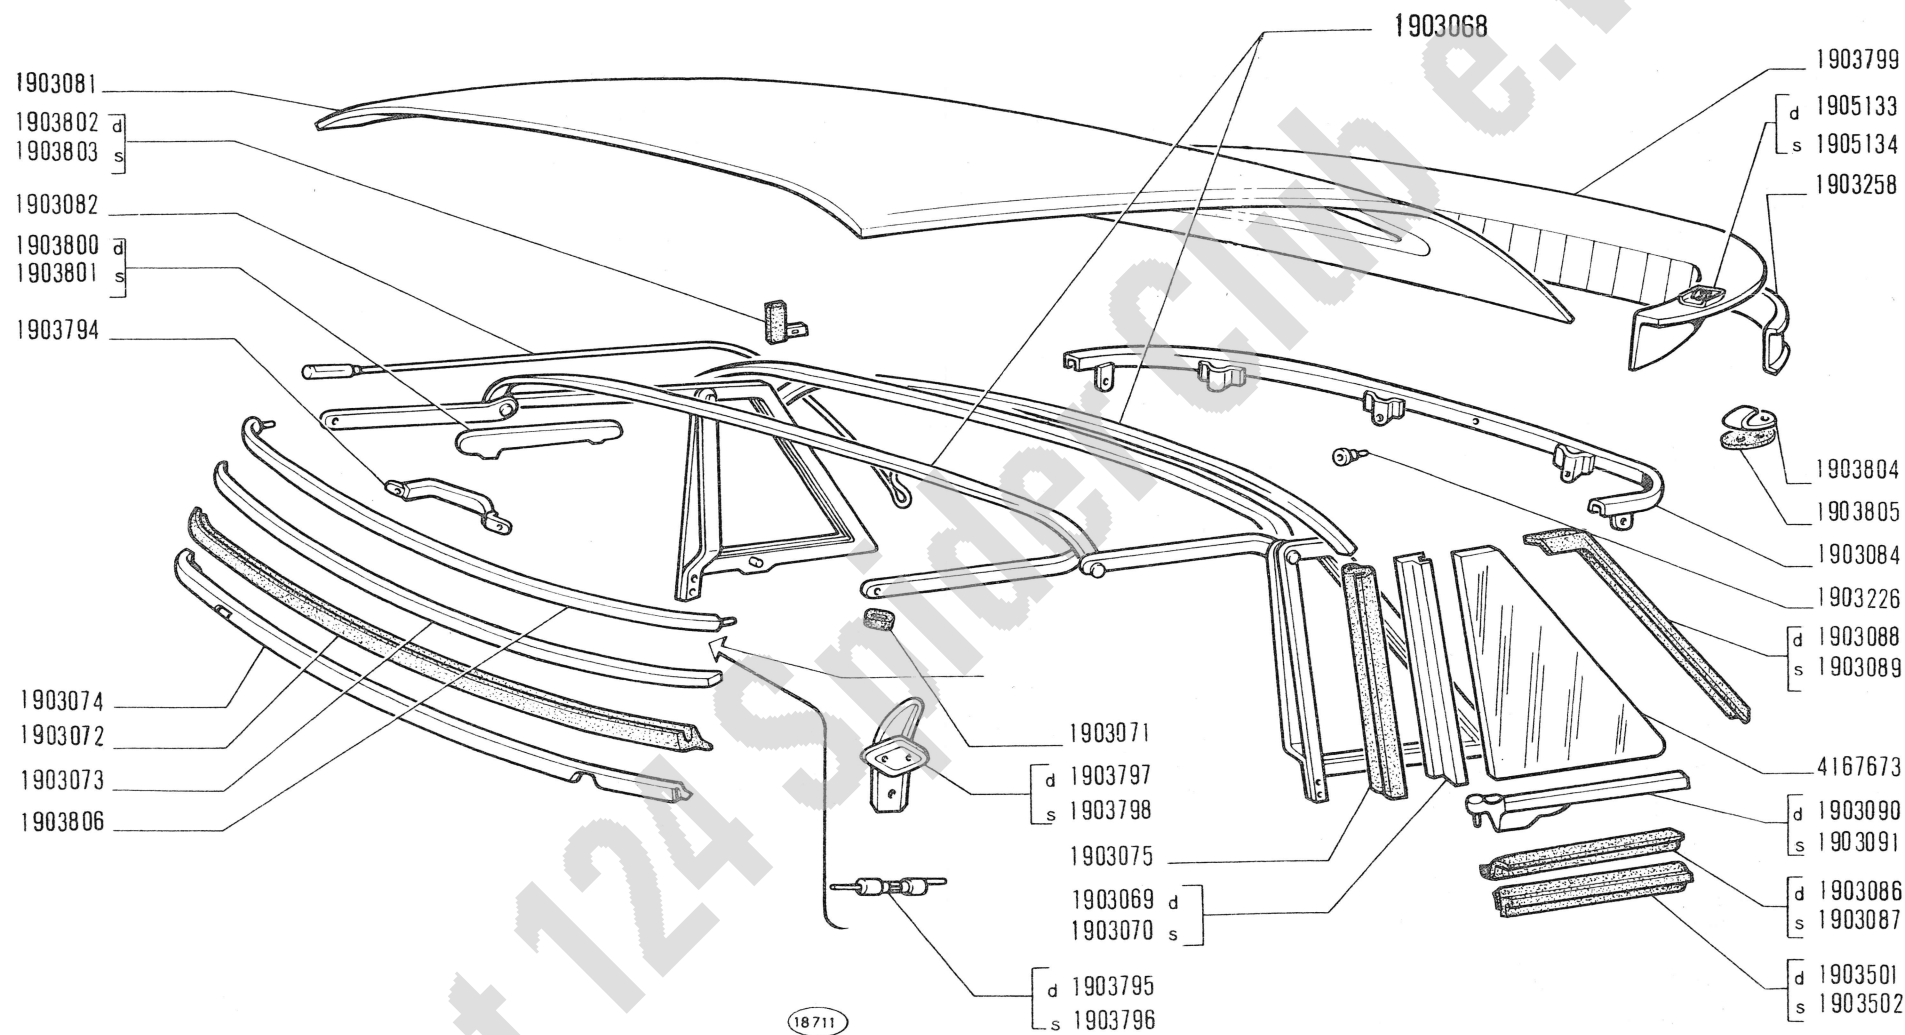

124 Sport spider

- Capote
- Verdeck


CAPOTE

- Folding Top
- Capota

L1.06

I-1970

modif.	n. ordinaz.	quant.	Denominazione	Désignation	Benennung	Description	Denominaciones
	1903068	1	Intelaiatura capote compl.	Châssis	Rahmen	Framing	Bastidor
	1903069	1	Montante d cristallo post.	Montant	Säule	Pillar	Montante
	1903070	1	Montante s cristallo post.	Montant	Säule	Pillar	Montante
	1903071	2	Tassello	Tampon	Gummistück	Pad	Almohadilla
	1903072	1	Profilato gomma traversa ant.	Caoutchouc	Profilgummi	Weatherstrip	Goma
	1903073	1	Profilato sup.traversa ant.	Profilé	Profil	Channel	Perfil
	1903074	1	Profilato traversa ant	Profilé	Profil	Channel	Perfil
	1903075	2	Profilato gomma montante post.	Caoutchouc	Profilgummi	Weatherstrip	Goma
	1903081	1	Tela	Tissu	Bezug	Fabric	Lona
	1903082	2	Cavo	Fil acier	Stahldraht	Steel wire	Alambre acero
	1903084	1	Traversa post.	Traverse	Traverse	Cross rail	Travesaño
	1903086	1	Profilato gomma d inf. cristallo	Caoutchouc	Profilgummi	Weatherstrip	Goma
	1903087	1	Profilato gomma s inf. cristallo	Caoutchouc	Profilgummi	Weatherstrip	Goma
	1903088	1	Profilato gomma d post.cristallo	Caoutchouc	Profilgummi	Weatherstrip	Goma
	1903089	1	Profilato gomma s post.cristallo	Caoutchouc	Profilgummi	Weatherstrip	Goma
	1903090	1	Guarnizione inf. d cristallo	Glissière	Schiene	Guide	Guía
	1903091	1	Guarnizione inf. s cristallo	Glissière	Schiene	Guide	Guía
	1903226	5	Perno fiss.traversa post.	Axe	Bolzen	Pin	Eje
	1903258	1	Rivestimento post.sup.	Revêtement	Verkleidung	Panel	Panel
	1903501	1	Modanatura lat.d	Moulure	Zierleiste	Moulding	Moldura
	1903502	1	Modanatura lat.s	Moulure	Zierleiste	Moulding	Moldura
	1903794	2	Maniglia chiusura	Poignée	Griff	Handle	Manecilla
	1903795	1	Gancio chiusura d	Crochet	Haken	Hook	Gancho
	1903796	1	Gancio chiusura s	Crochet	Haken	Hook	Gancho
	1903797	1	Dispositivo chiusura d	Verrou	Riegel	Lock	Pestillo
	1903798	1	Dispositivo chiusura s	Verrou	Riegel	Lock	Pestillo
	1903799	1	Fodera capote -c-	Housse	Überzug	Liner	Forro
	1903800	1	Riparo ant.d leva capo	Protection	Abdeckung	Protection	Defensa
	1903801	1	Riparo ant.s leva capo	Protection	Abdeckung	Protection	Defensa
	1903802	1	Piastrina d post.	Plaquette	Plättchen	Plate	Placa
	1903803	1	Piastrina s post.	Plaquette	Plättchen	Plate	Placa
	1903804	2	Gancio fiss.capote	Crochet	Haken	Hook	Gancho
	1903805	2	Guarnizione	Joint	Dichtung	Gasket	Junta
	1903806	1	Traversa ant.capote	Traverse	Traverse	Cross rail	Travesaño
	1905133	1	Piastra d	Plaquette	Plättchen	Plate	Placa
	1905134	1	Piastra s	Plaquette	Plättchen	Plate	Placa
	4167673	2	Cristallo fisso post.	Glace	Glasscheibe	Glass	Cristal

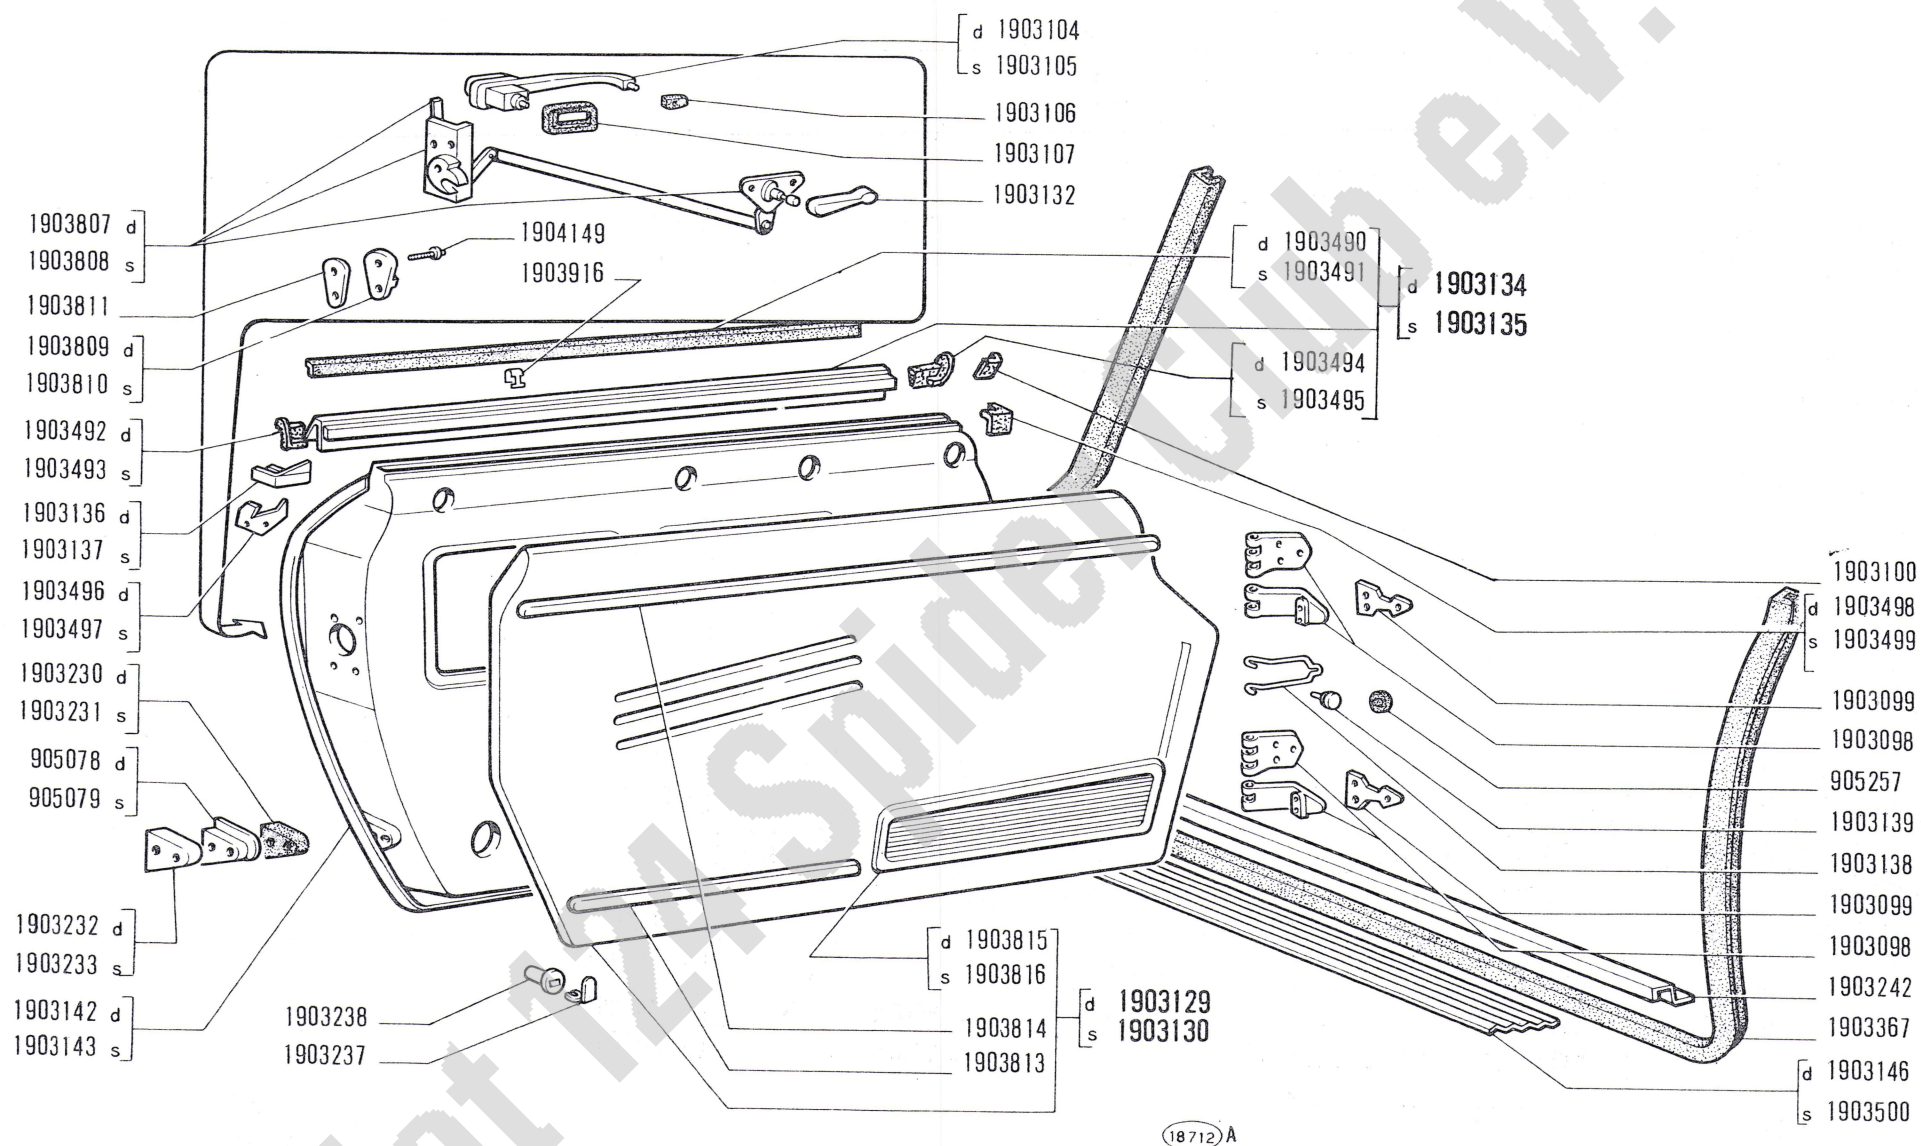

124 Sport spider

• Portes
• Türen

PORTE


• Doors
• Puertas

L1.09

1/2

I-1970

modif.	n. ordinaz.	quant.	Denominazione	Désignation	Benennung	Description	Denominaciones
	905078	1	Dente entrata femmina d	Dent	Klaue	Lug	Diente
	905079	1	Dente entrata femmina s	Dent	Klaue	Lug	Diente
	905257	2	Tassello p.luci	Tampon	Gummistück	Pad	Almohadilla
	1903098	4	Cerniere porte	Charnière	Scharnier	Hinge	Bisagra
	1903099	4	Piastra cerniere	Plaque	Platte	Plate	Placa
	1903100	2	Guarnizione ant.	Joint	Dichtung	Gasket	Junta
	1903104	1	Maniglia d porta	Poignée	Griff	Handle	Manecilla
	1903105	1	Maniglia s porta	Poignée	Griff	Handle	Manecilla
	1903106	2	Guarnizione ant.ma-niglia	Joint	Dichtung	Gasket	Junta
	1903107	2	Guarnizione post.ma-niglia	Joint	Dichtung	Gasket	Junta
	1903108	1	Telaino fisso d	Châssis	Rahmen	Framing	Bastidor
	1903109	1	Telaino fisso s	Châssis	Rahmen	Framing	Bastidor
	1903110	1	Telaino ritegno d	Monture	Rahmen	Frame	Marco
	1903111	1	Telaino ritegno s	Monture	Rahmen	Frame	Marco
	1903112	2	Profilato gomma ant. cristallo	Caoutchouc	Profilgummi	Weatherstrip	Goma
	1903113	2	Profilato gomma post. cristallo	Caoutchouc	Profilgummi	Weatherstrip	Goma
	1903114	1	Profilato gomma d cristallo mobile	Caoutchouc	Profilgummi	Weatherstrip	Goma
	1903115	1	Profilato gomma s cristallo mobile	Caoutchouc	Profilgummi	Weatherstrip	Goma
	1903118	1	Montantino d guida cristallo	Montant	Säule	Pillar	Montante
	1903119	1	Montantino s guida cristallo	Montant	Säule	Pillar	Montante
	1903120	1	Traversa inf.d pulegge	Traverse	Traverse	Cross rail	Travesaño
	1903121	1	Traversa inf.s pulegge	Traverse	Traverse	Cross rail	Travesaño
	1903123	4	Anello cristallo scendente	Douille	Büchse	Bush	Casquillo
	1903124	2	Alzacristallo	Lève-glace	Kurbelapparat	Window regulator	Elevador
	1903125	4	Anello	Entretoise	Abstandstück	Spacer	Separador
	1903126	4	Boccola fiss.fune	Douille	Büchse	Bush	Casquillo
	1903127	4	Staffa sup.cristallo	Étrier	Halter	Bracket	Soporte
	1903128	2	Staffa inf.	Étrier	Halter	Bracket	Soporte
	1903129	1	Pannello porta d compl.-c-	Panneau	Verkleidung	Panel	Contrapanel
	1903130	1	Pannello porta s compl.-c-	Panneau	Verkleidung	Panel	Contrapanel
	1903132	2	Maniglia rimando	Poignée	Griff	Handle	Manecilla
	1903134	1	Profilato sup.d compl.	Profilé	Profil	Channel	Perfil
	1903135	1	Profilato sup.s compl.	Profilé	Profil	Channel	Perfil
	1903136	1	Piastrina d	Plaquette	Plättchen	Plate	Placa
	1903137	1	Piastrina s	Plaquette	Plättchen	Plate	Placa
	1903138	2	Tirante arresto porta	Tirant arrêt	Türspanner	Door check	Tirante

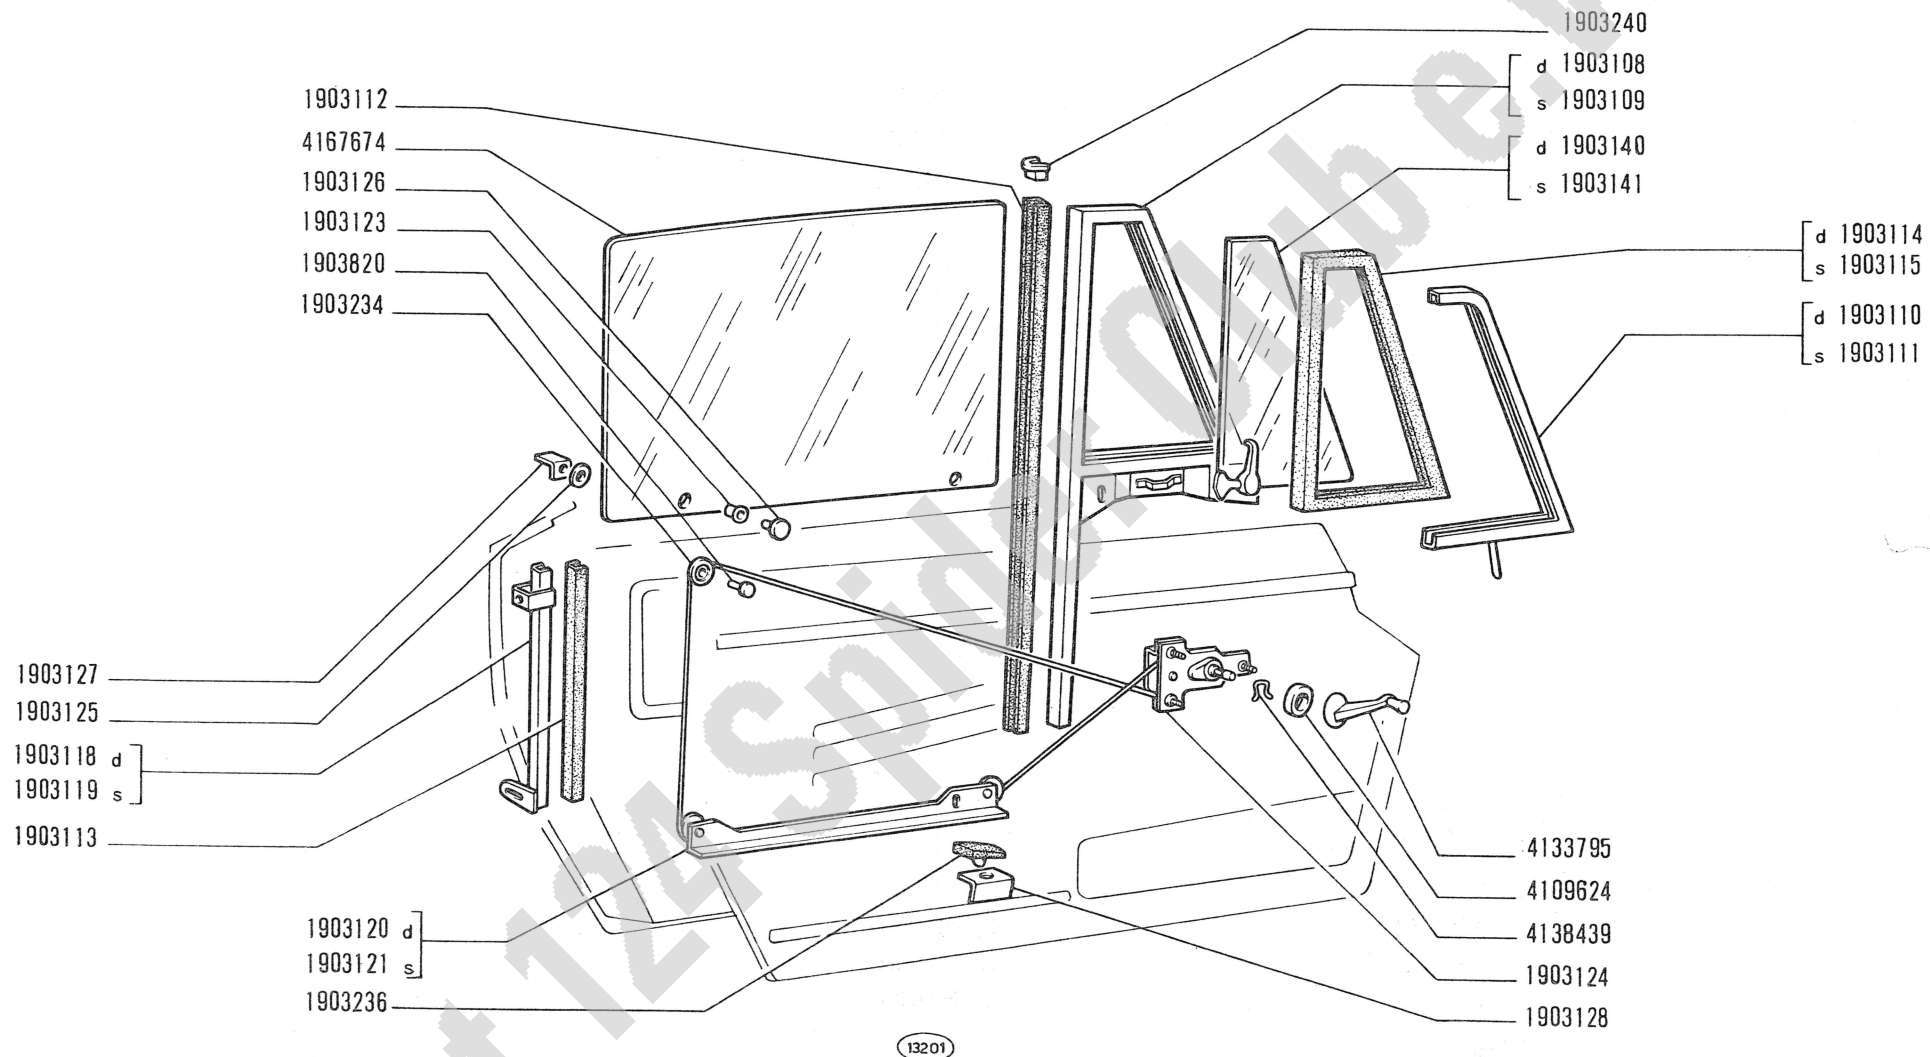

124 Sport spider

• Portes
• Türen

PORTE


• Doors
• Puertas

L1.09

2/2

I-1970

modif.	n. ordinaz.	quant.	Denominazione	Désignation	Benennung	Description	Denominaciones
	1903139	4	Boccola	Douille	Büchse	Bush	Casquillo
	1903140	1	Cristallo mobile d	Glace	Glasscheibe	Glass	Cristal
	1903141	1	Cristallo mobile s	Glace	Glasscheibe	Glass	Cristal
	1903142	1	Porta d	Porte	Tür	Door	Puerta
	1903143	1	Porta s	Porte	Tür	Door	Puerta
	1903146	1	Batticalcagno est.d	Bavolet	Fussleiste	Doorsill moulding	Moldura
	1903230	1	Dente entrata maschio d	Dent	Klaue	Lug	Diente
	1903231	1	Dente entrata maschio s	Dent	Klaue	Lug	Diente
	1903232	1	Guarnizione p.dente d	Joint	Dichtung	Gasket	Junta
	1903233	1	Guarnizione p.dente s	Joint	Dichtung	Gasket	Junta
	1903234	6	Carrucola	Poulie	Seilrolle	Sheave	Roldana
	1903236	2	Tassello inf.cristallo	Tampon	Gummistück	Pad	Almohadilla
	1903237		Molletta	Agrafe	Klemmstück	Clip	Sujetador
	1903238		Boccola	Agrafe	Klemmstück	Clip	Sujetador
	1903240	2	Cappuccio sup.	Capuchon	Schutzkappe	Boot	Capuchón
	1903242	2	Batticalcagno int.	Bavolet	Fussleiste	Doorsill moulding	Moldura
	1903367	2	Profilato gomma contorno vano porta	Caoutchouc	Profilgummi	Weatherstrip	Goma
	1903490	1	Profilato gomma sup.d	Caoutchouc	Profilgummi	Weatherstrip	Goma
	1903491	1	Profilato gomma sup.s	Caoutchouc	Profilgummi	Weatherstrip	Goma
	1903492	1	Tassello post.d	Tampon	Beilage	Pad	Taco
	1903493	1	Tassello post.s	Tampon	Beilage	Pad	Taco
	1903494	1	Tassello ant.d	Tampon	Beilage	Pad	Taco
	1903495	1	Tassello ant.s	Tampon	Beilage	Pad	Taco
	1903496	1	Guarnizione post.d	Revêtement	Verkleidung	Covering	Forro
	1903497	1	Guarnizione post.s	Revêtement	Verkleidung	Covering	Forro
	1903498	1	Guarnizione ant.d	Revêtement	Verkleidung	Covering	Forro
	1903499	1	Guarnizione ant.s	Revêtement	Verkleidung	Covering	Forro
	1903500	1	Batticalcagno est.s	Bavolet	Fussleiste	Doorsill moulding	Moldura
	1903807	1	Serratura d	Serrure	Schloss	Lock	Cerradura
	1903808	1	Serratura s	Serrure	Schloss	Lock	Cerradura
	1903809	1	Scontrino serratura d	Gâche	Gesperre	Striker plate	Cerradero
	1903810	1	Scontrino serratura s	Gâche	Gesperre	Striker plate	Cerradero
	1903811	2	Guarnizione scontrino	Joint	Dichtung	Gasket	Junta
	1903813	2	Modanatura inf.	Moulure	Zierleiste	Moulding	Moldura
	1903814	2	Modanatura sup.	Moulure	Zierleiste	Moulding	Moldura
	1903815	1	Piastra paracolpo d	Revêtement	Verkleidung	Panel	Panel
	1903816	1	Piastra paracolpo s	Revêtement	Verkleidung	Panel	Panel
	1903820	6	Perno p.carrucola	Axe	Bolzen	Pin	Eje
	1903916		Molletta	Agrafe	Klemmstück	Clip	Sujetador
	1904149	4	Vite fiss.scontrino	Vis	Schraube	Screw	Tornillo
	4109624	2	Rosone	Rosace	Rosette	Ornament	Virola
	4133795	2	Maniglia alzacristallo	Poignée	Kurbel	Handle	Manivela
	4138439	2	Molletta	Agrafe	Klemmstück	Clip	Sujetador
	4167674	2	Cristallo scendente	Glace	Glasscheibe	Glass	Cristal

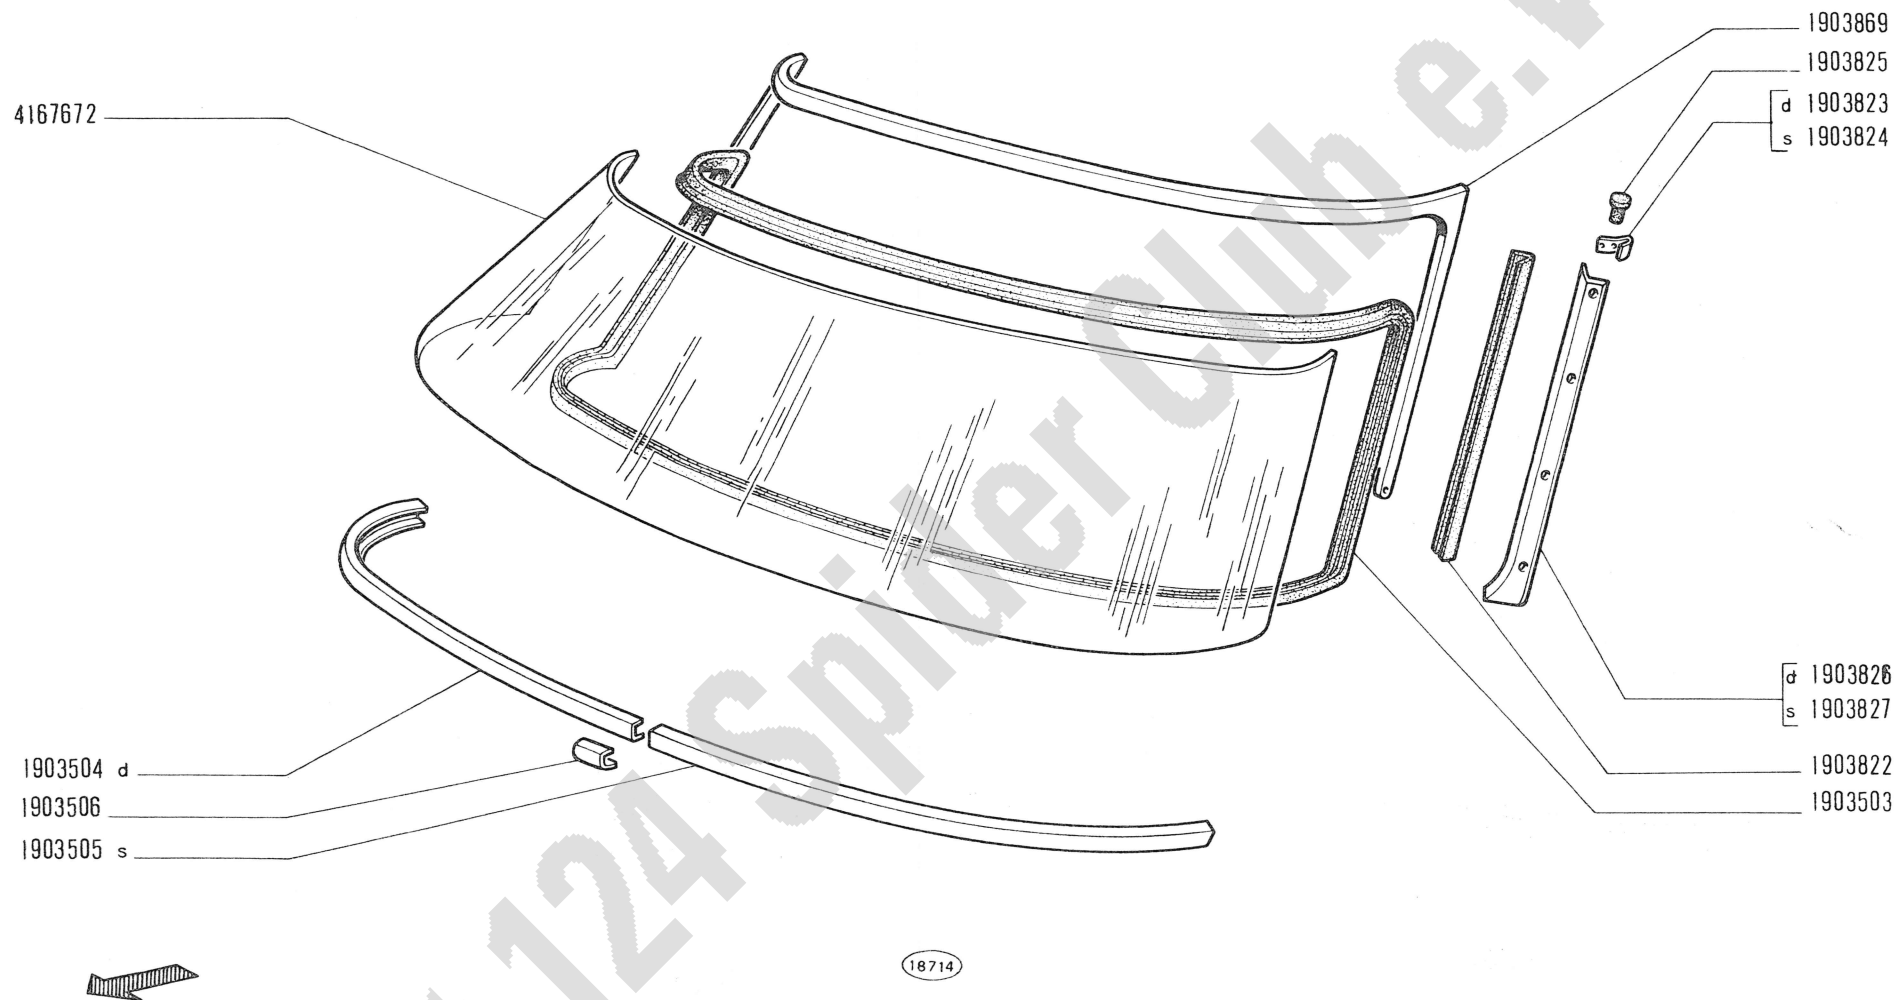

124 Sport spider

- Pare-brise
- Windschutzscheibe

PARABREZZA


- Windshield
- Parabrisas

2

L1.18

I-1970

modif.	n. ordinaz.	quant.	Denominazione	Désignation	Benennung	Description	Denominaciones
	1903503	1	Profilato gomma	Caoutchouc	Profilgummi	Weatherstrip	Goma
	1903504	1	Profilato inf.d	Profilé	Profil	Channel	Perfil
	1903505	1	Profilato inf.s	Profilé	Profil	Channel	Perfil
	1903506	1	Coprigiunto	Couvre-joint	Lasche	Fishplate	Cubrejuntas
	1903822	2	Guarnizione p.mon- tantino	Caoutchouc	Profilgummi	Weatherstrip	Goma
	1903823	1	Cappuccio sup.d	Capuchon	Schutzkappe	Boot	Capuchón
	1903824	1	Cappuccio sup.s	Capuchon	Schutzkappe	Boot	Capuchón
	1903825	2	Cappuccio gomma sup.	Capuchon	Schutzkappe	Boot	Capuchón
	1903826	1	Profilato montantino lat.d	Profilé	Profil	Channel	Perfil
	1903827	1	Profilato montantino lat.s	Profilé	Profil	Channel	Perfil
	1903869	1	Telaino parabrezza	Monture	Rahmen	Frame	Marco
	4167672	1	Cristallo	Glace	Glasscheibe	Glass	Cristal
L1.18			124 Sport Spider				

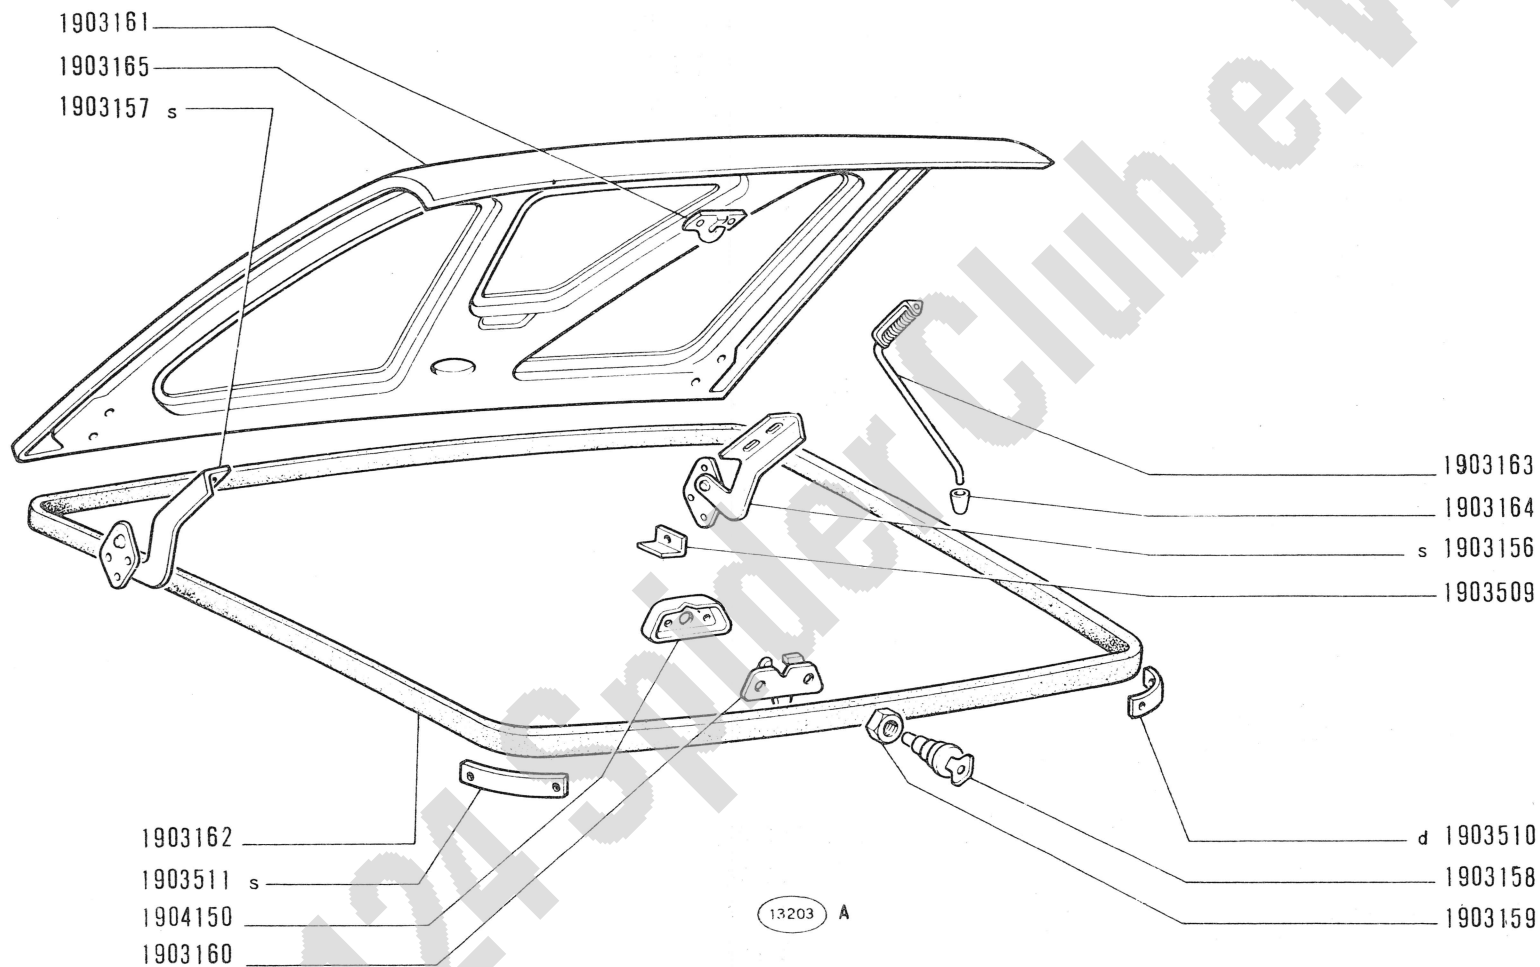

124 Sport spider

COPERCHIO VANO BAGAGLI

- Couvercle de coffre
- Kofferraumdeckel

- Luggage Compartment Lid
- Tapa del baúl


L1.23

I-1970

modif.	n. ordinaz.	quant.	Denominazione	Désignation	Benennung	Description	Denominaciones
	1903156	1	Cerniera d	Charnière	Scharnier	Hinge	Bisagra
	1903157	1	Cerniera s	Charnière	Scharnier	Hinge	Bisagra
	1903158	1	Dispositivo chiusura	Verrou	Riegel	Lock	Pestillo
	1903159	1	Ghiera	Écrou	Gewinding	Ring	Tuerca
	1903160	1	Serratura	Serrure	Schloss	Lock	Cerradura
	1903161	1	Scontrino	Gâche	Gesperre	Striker plate	Cerradero
	1903162	1	Profilato gomma	Caoutchouc	Profilgummi	Weatherstrip	Goma
	1903163	1	Asta sostegno	Tige	Stange	Rod	Varilla
	1903164	1	Pomello p.asta	Bouton	Knebelgriff	Knob	Botón
	1903165	1	Coperchio	Couvercle	Deckel	Cover	Tapa
	1903509	2	Squadretta	Équerre	Halter	Bracket	Apoyo
	1903510	1	Piastrina d	Plaque	Plättchen	Plate	Placa
	1903511	1	Piastrina s	Plaque	Plättchen	Plate	Placa
	1904150	1	Coperchio p.serratura	Couvercle	Deckel	Cover	Tapa

L1.23

124 Sport Spider

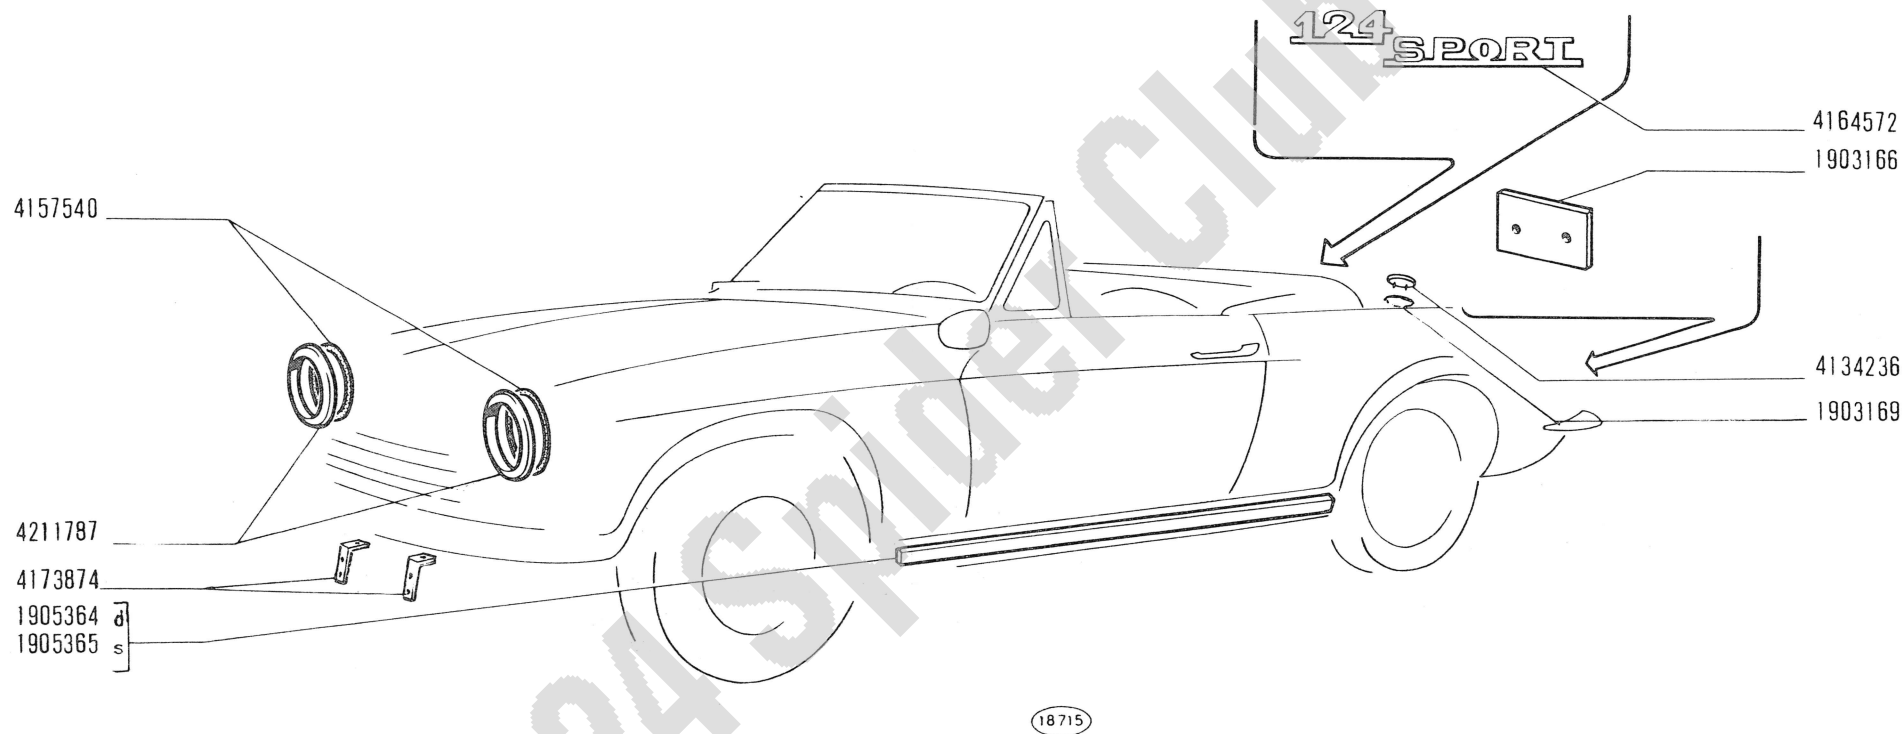

124 Sport spider

MODANATURE E GUARNIZIONI ESTERNE


- Moulures et garnitures extérieures
- Äussere Verzierungen

- Outer Trim Mouldings
- Molduras exteriores

L1.25

I-1970

modif.	n. ordinaz.	quant.	Denominazione	Désignation	Benennung	Description	Denominaciones
	1903166	1	Piastra targa post.	Plaque	Platte	Plate	Placa
	1903169	1	Guarnizione sigla	Joint	Dichtung	Gasket	Junta
	1905364	1	Modanatura sottospor- ta d	Moulure	Zierleiste	Moulding	Moldura
	1905365	1	Modanatura sottopor- ta s	Moulure	Zierleiste	Moulding	Moldura
	4134236	1	Sigla post."Fiat"	Motif	Firmenkennzeichen	Make medallion	Emblema
	4157540	2	Guarnizione p.cornice	Joint	Dichtung	Gasket	Junta
	4164572	1	Sigla post.	Motif	Modellzeichen	Type plate	Emblema
	4173874	2	Staffa targa	Étrier	Halter	Bracket	Soporte
	4211787	2	Cornice p.proiettori	Monture	Rahmen	Frame	Marco
	4233505	1	Sigla inf.post.	Motif	Modellzeichen	Type plate	Emblema
Ll.25			124 Sport Spider				

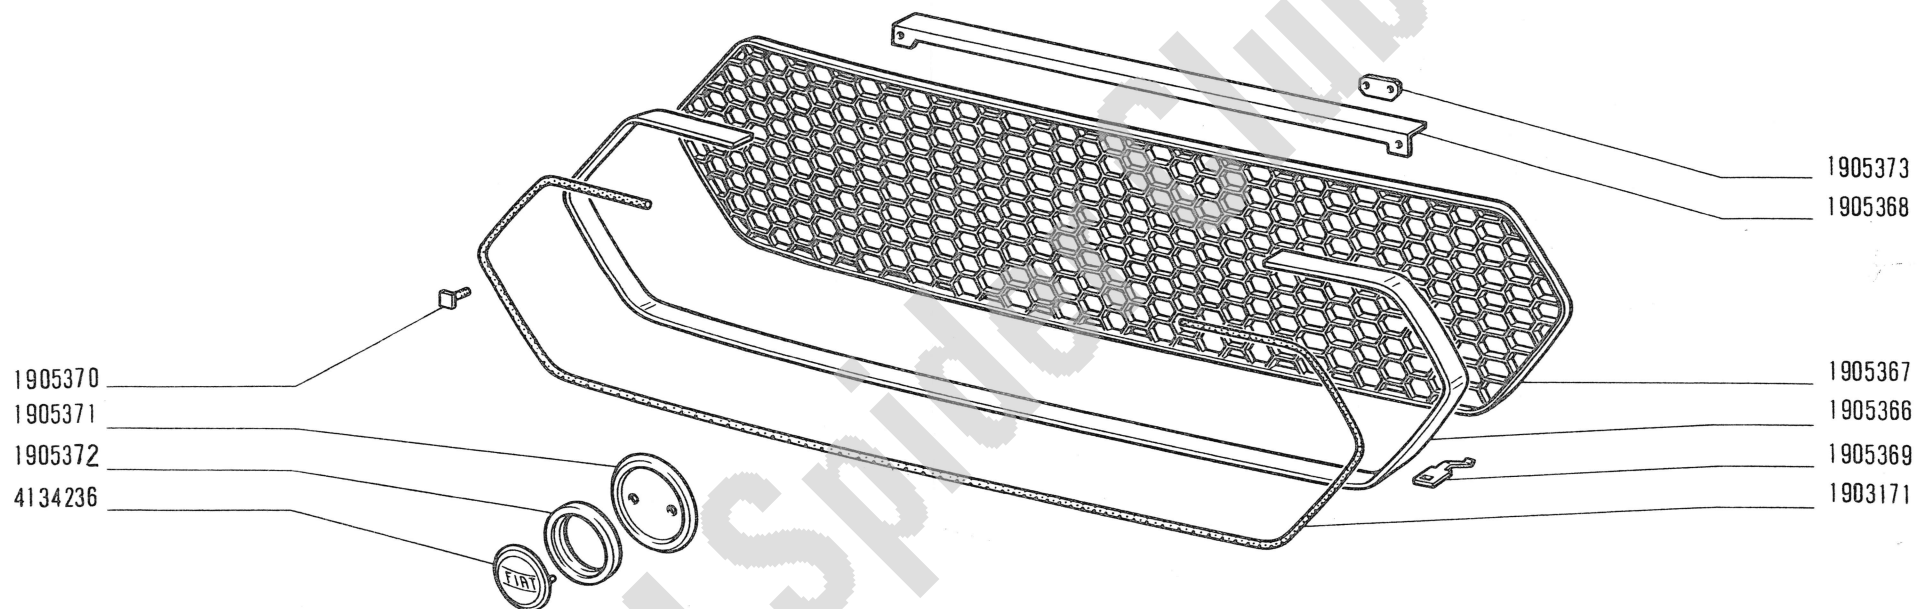

GRIGLIA RADIATORE

124 Sport spider


- Grille de radiateur
- Kühlergitter

- Radiator Grille
- Calandra de radiador

L3.01

I-1970


modif.	n. ordinaz.	quant.	Denominazione	Désignation	Benennung	Description	Denominaciones
	1903171	1	Profilato contorno	Profilé	Profil	Channel	Perfil
	1905366	1	Cornice griglia	Monture	Rahmen	Frame	Marco
	1905367	1	Griglia radiatore	Grille	Kühlergitter	Grille	Calandra
	1905368	1	Staffa sup.	Étrier	Halter	Bracket	Soporte
	1905369	1	Staffa inf.	Étrier	Halter	Bracket	Soporte
	1905370	4	Piastrina	Plaquette	Plättchen	Plate	Placa
	1905371	1	Cornice sigla	Monture	Rahmen	Frame	Marco
	1905372	1	Guarnizione sigla	Joint	Dichtung	Gasket	Junta
	1905373	1	Staffa	Étrier	Halter	Bracket	Soporte
	4134236	1	Sigla	Motif	Firmenkennzeichen	Make medallion	Emblema
L3.01			124 Sport Spider				

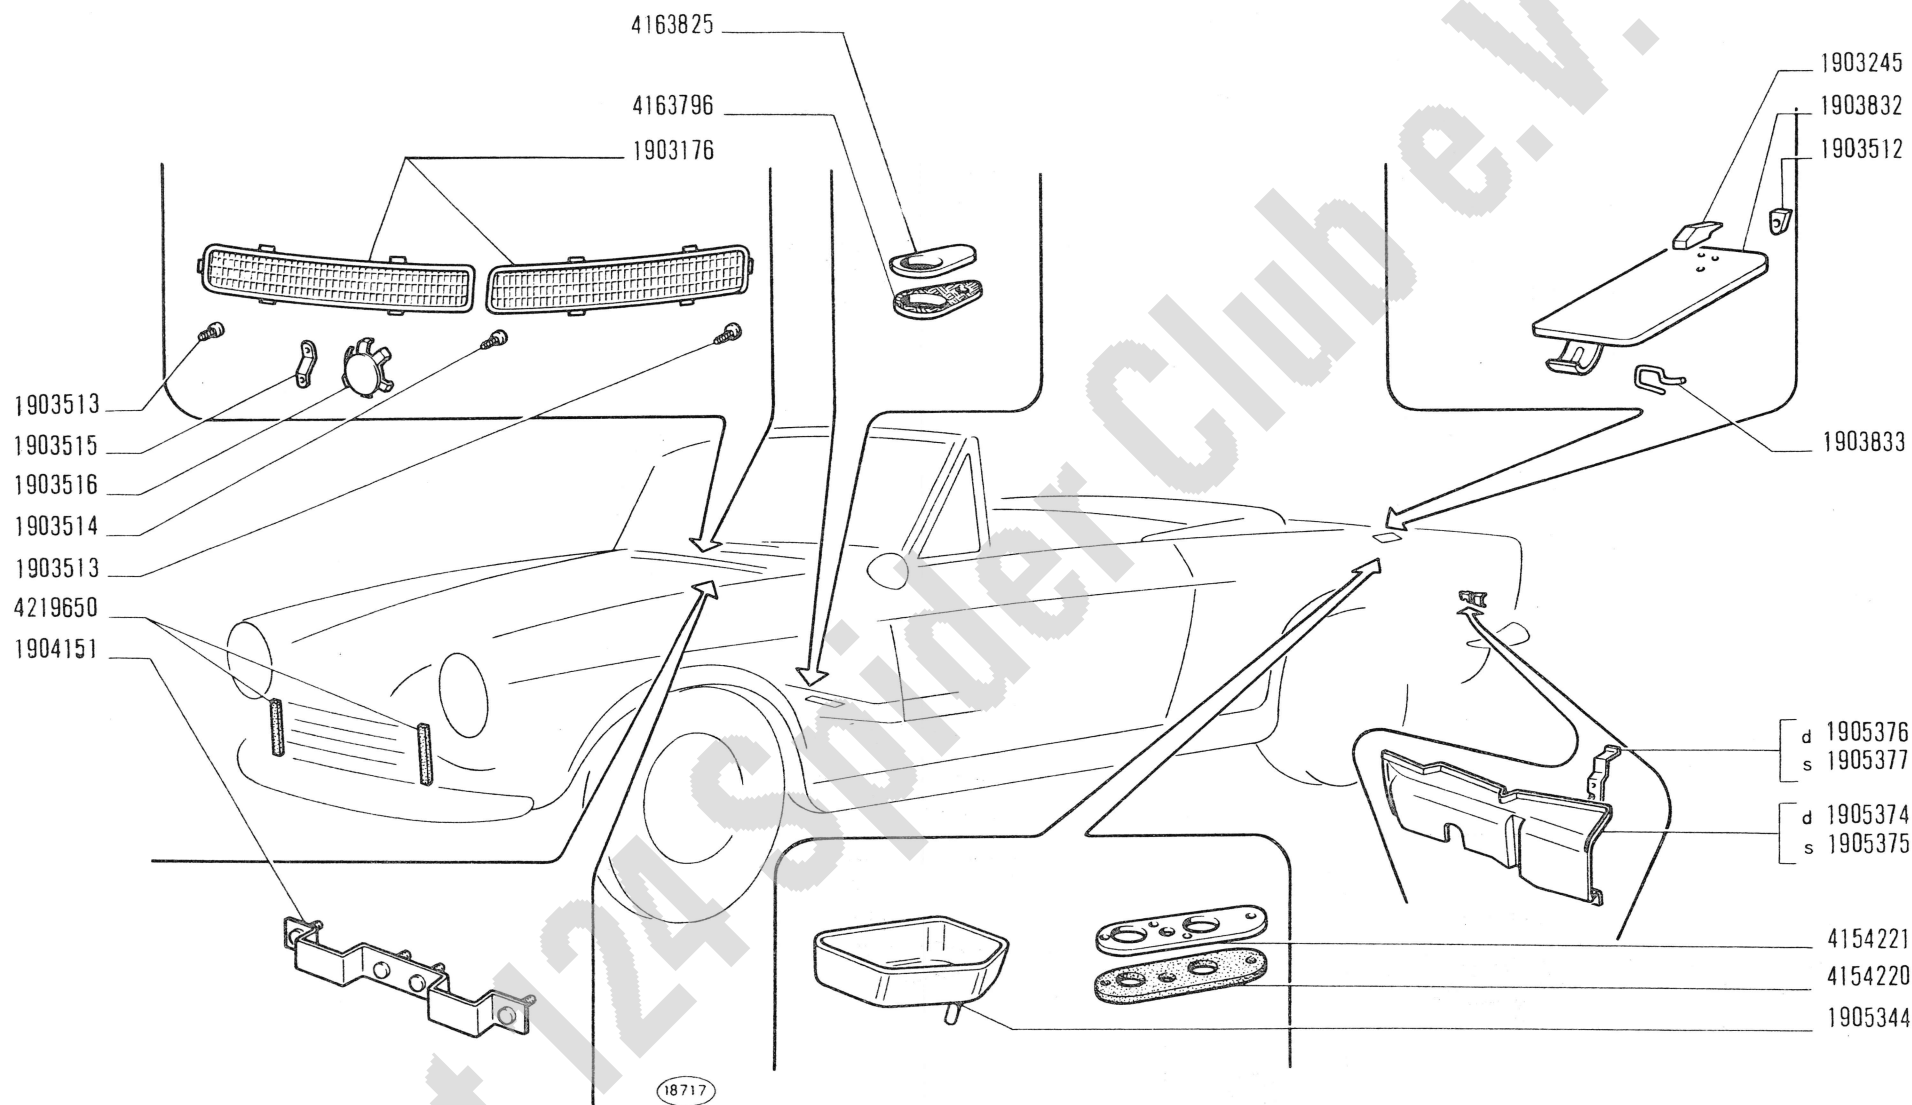

modif.	n. ordinaz.	quant.	Denominazione	Désignation	Benennung	Description	Denominaciones
	1903176	2	Griglia presa aria	Grille	Gitter	Grille	Rejilla
	1903245	1	Nasello	Ténon	Anschlag	Dog	Tope
	1903512	1	Tassello p.sportello	Tampon	Gummistück	Pad	Almohadilla
	1903513	2	Tassello fiss.griglia lat.	Tampon	Gummistück	Pad	Almohadilla
	1903514	1	Tassello fiss.griglia centrale	Tampon	Gummistück	Pad	Almohadilla
	1903515	2	Molletta fiss.griglia lat.	Plaquette	Plättchen	Plate	Placa
	1903516	1	Staffetta centrale	Agrafe	Klemmstück	Clip	Sujetador
	1903832	1	Sportello carburante	Volet	Deckel	Lid	Tapa
	1903833	1	Molla	Ressort	Feder	Spring	Resorte
	1904151	1	Supporto	Support	Lager	Support	Soporte
	1905344	1	Fondello carburante	Culot	Bodenteller	End plate	Tapón
	1905374	1	Riparo fanalini post.d	Protection	Abdeckung	Protection	Defensa
	1905375	1	Riparo fanalini post.s	Protection	Abdeckung	Protection	Defensa
	1905376	1	Staffa post.d	Étrier	Halter	Bracket	Soporte
	1905377	1	Staffa post.s	Étrier	Halter	Bracket	Soporte
	4154220	1	Guarnizione tubo serbatoio	Joint	Dichtung	Gasket	Junta
	4154221	1	Piastra p.guarnizione	Plaque	Platte	Plate	Placa
	4163796	1	Guarnizione p.piastra	Joint	Dichtung	Gasket	Junta
	4163825	1	Piastra p.leva cambio	Plaque	Platte	Plate	Placa
	4219650	2	Profilato gomma lat.	Caoutchouc	Profilgummi	Weatherstrip	Goma

L3.02

124 Sport Spider

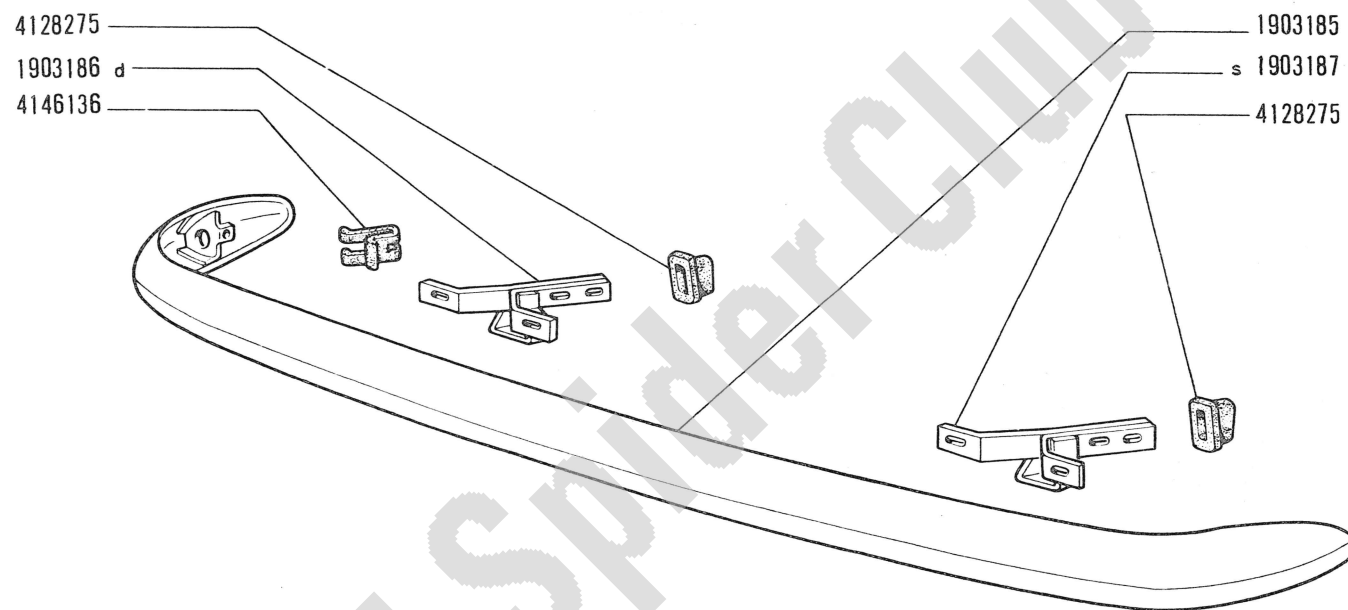

124 Sport spider

PARAURTI ANTERIORE


- Pare-chocs AV
- Vorderer Stossfänger

- Front Bumper
- Parachoques anterior

L3.06

I-1970

modif.	n. ordinaz.	quant.	Denominazione	Désignation	Benennung	Description	Denominaciones
	1903185	1	Lama	Lame	Stossfänger	Bar	Parachoques
	1903186	1	Staffa d	Étrier	Halter	Bracket	Soporte
	1903187	1	Staffa s	Étrier	Halter	Bracket	Soporte
	4128275	2	Tassello centr.	Tampon	Gummistück	Pad	Almohadilla
	4146136	2	Guarnizione lat.	Joint	Dichtung	Gasket	Junta
L3.06			124 Sport Spider				

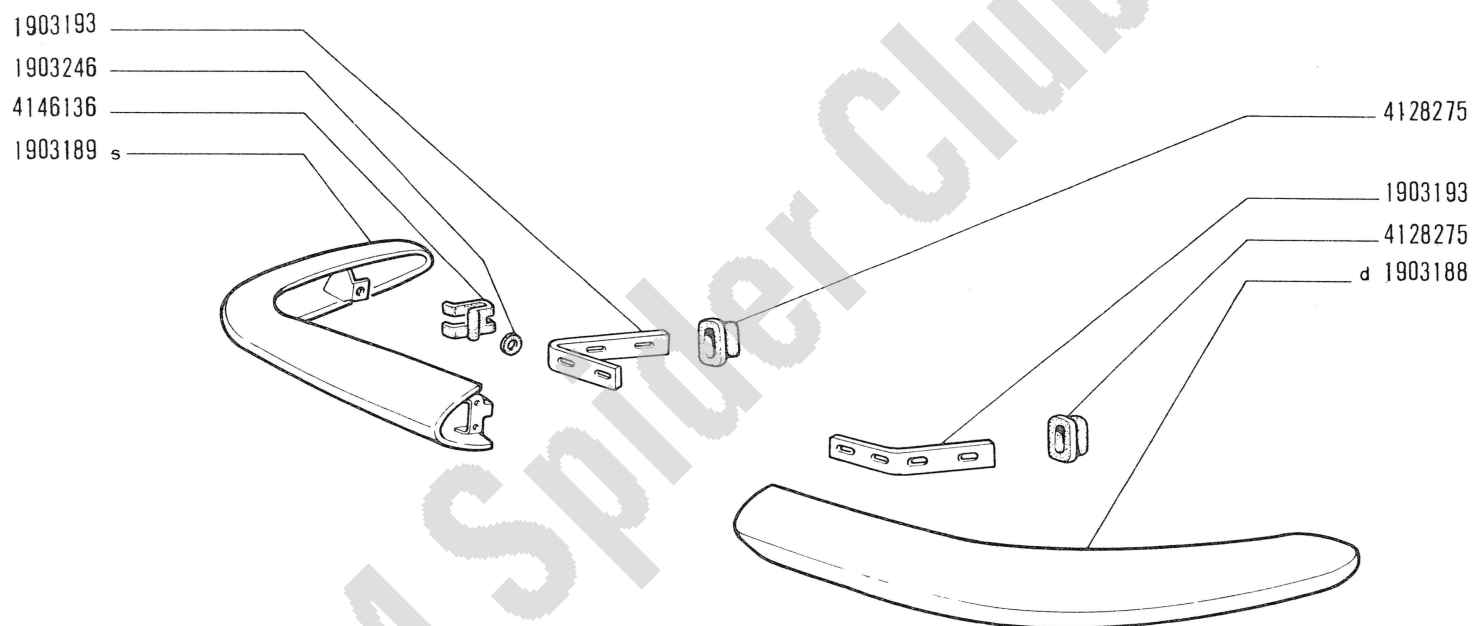

9138 A

124 Sport spider

- Pare-chocs AR
- Hinterer Stossfänger


PARAURTI POSTERIORE

- Rear Bumper
- Parachoques posterior

L3.07

I-1970

modif.	n. ordinaz.	quant.	Denominazione	Désignation	Benennung	Description	Denominaciones
	1903188	1	Lama lat.d	Lame	Stossfänger	Bar	Parachoques
	1903189	1	Lama lat.s	Lame	Stossfänger	Bar	Parachoques
	1903193	2	Staffa	Étrier	Halter	Bracket	Soporte
	1903246	2	Distanziale	Entretoise	Abstandstück	Spacer	Separador
	4128275	2	Tassello	Tampon	Gummistück	Pad	Almohadilla
	4146136	2	Guarnizione lat.	Joint	Dichtung	Gasket	Junta
L3.07			124 Sport Spider				

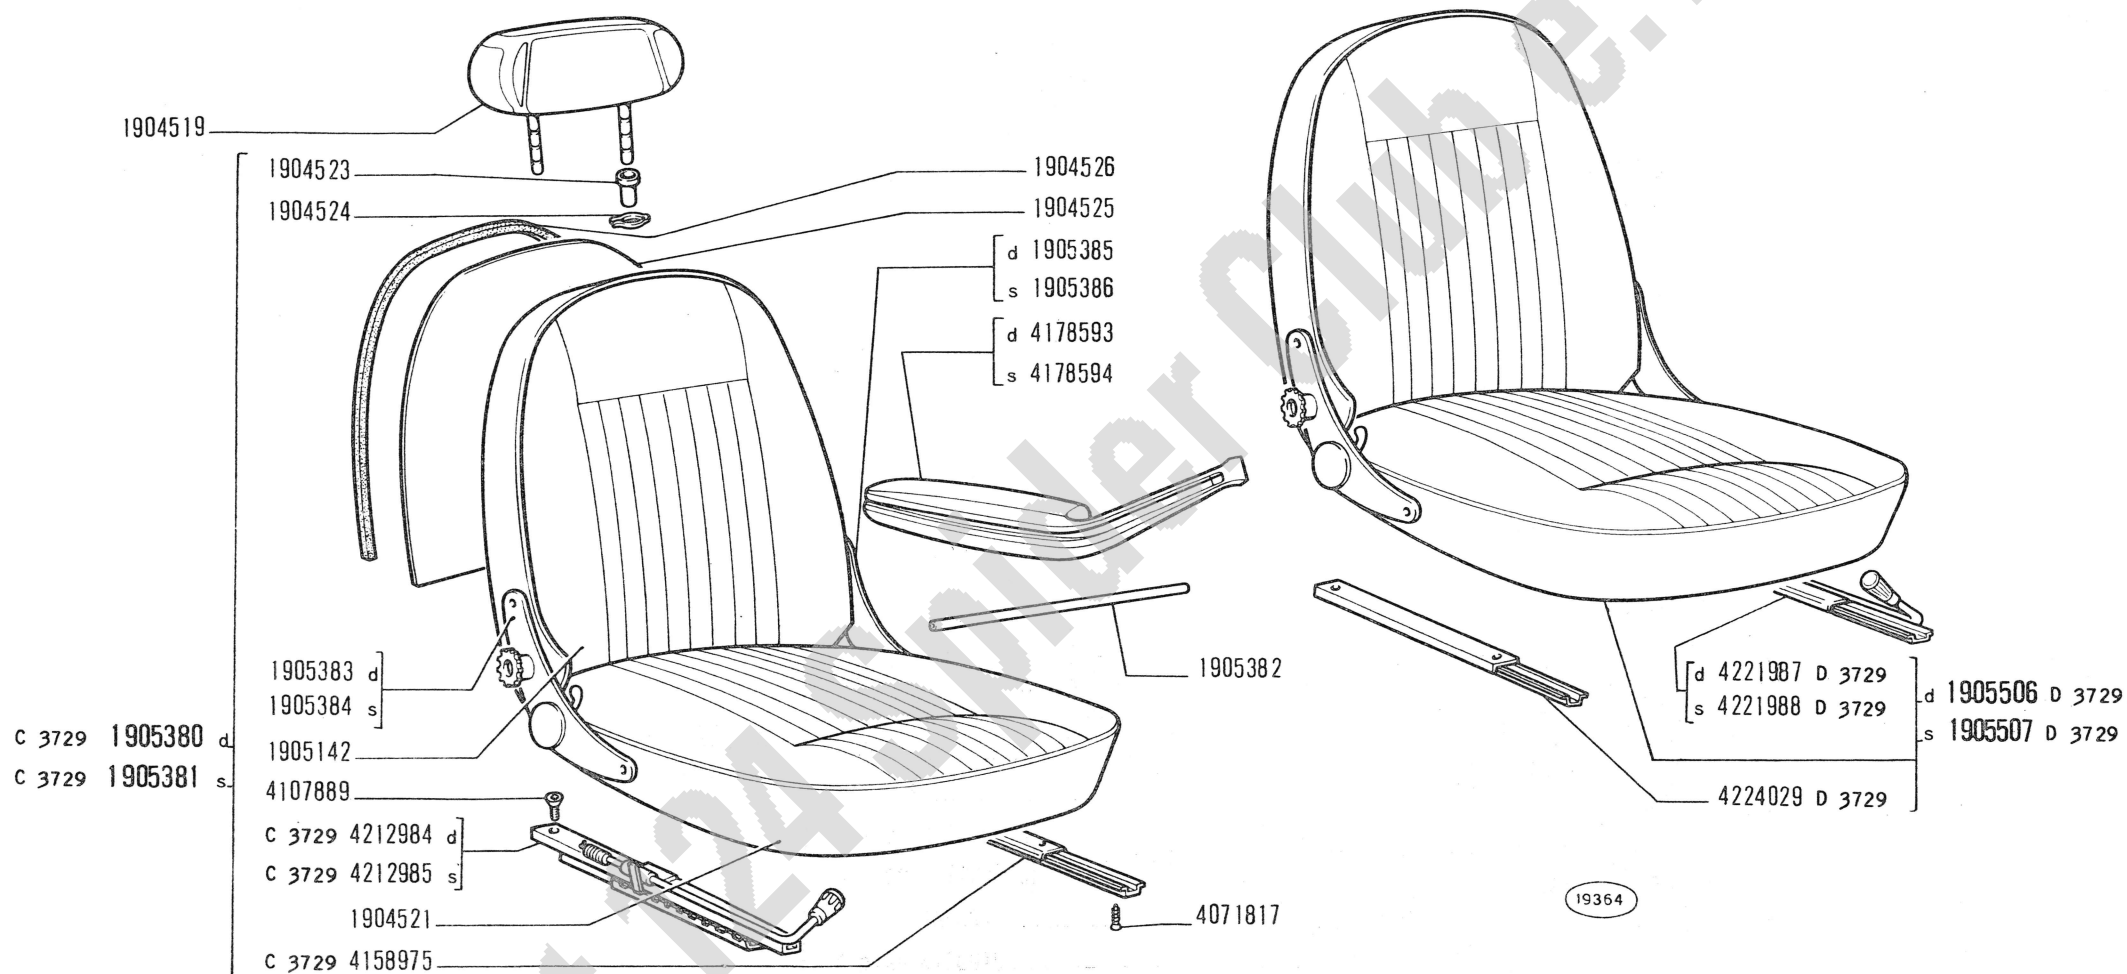

124 Sport spider

● Sièges avant
● Vordersitze


SEDILI ANTERIORI

● Front Seats
● Butacas anteriores

M1.01

I-1970

modif.	n. ordinaz.	quant.	Denominazione	Désignation	Benennung	Description	Denominaciones
	1904519	1	Appoggiatesta *	Appuie-tête	Kopfstütze	Headrest	Apoyo para la cabeza
	1904521	2	Fodera cuscino -c-	Housse	Überzug	Covering	Forro
	1904523	2	Boccola	Douille	Büchse	Bush	Casquillo
	1904524	2	Molletta	Agrafe	Klemmstück	Clip	Sujetador
	1904525	1	Pannello schienale	Panneau	Verkleidung	Panel	Contrapanel
	1904526	1	Guarnizione perimetrale	Joint	Dichtung	Gasket	Junta
	1905142	2	Fodera schienale -c-	Housse	Überzug	Covering	Forro
C 3729	1905380	1	Sedile d compl.-c-	Siège	Sitz	Seat	Butaca
C 3729	1905381	1	Sedile s compl.-c-	Siège	Sitz	Seat	Butaca
	1905382	1	Asta collegamento	Tige	Stange	Rod	Varilla
	1905383	1	Dispositivo lat.d	Dispositif de réglage	Verstellvorrichtung für Rückenlehne	Seat back adjusting device	Dispositivo de regulación de respaldo
	1905384	1	Dispositivo lat.s	Dispositif de réglage	Verstellvorrichtung für Rückenlehne	Seat back adjusting device	Dispositivo de regulación de respaldo
	1905385	1	Dispositivo centr.d	Dispositif de réglage	Verstellvorrichtung für Rückenlehne	Seat back adjusting device	Dispositivo de regulación de respaldo
	1905386	1	Dispositivo centr.s	Dispositif de réglage	Verstellvorrichtung für Rückenlehne	Seat back adjusting device	Dispositivo de regulación de respaldo
D 3729	1905506	1	Sedile d compl.-c-	Siège	Sitz	Seat	Butaca
D 3729	1905507	1	Sedile s compl.-c-	Siège	Sitz	Seat	Butaca
	4071817	8	Vite	Vis	Schraube	Screw	Tornillo
	4107889	4	Vite post.	Vis	Schraube	Screw	Tornillo
C 3729	4158975	2	Guida int.	Glissière	Schiene	Guide	Guía
	4178593	1	Appoggiabraccia d -c-	Accoudoir	Armlehne	Armrest	Apoyabrazos
	4178594	1	Appoggiabraccia s -c-	Accoudoir	Armlehne	Armrest	Apoyabrazos
C 3729	4212984	1	Guida est.d	Glissière	Schiene	Guide	Guía
C 3729	4212985	1	Guida est.s	Glissière	Schiene	Guide	Guía
D 3729	4221987	1	Guida int.d	Glissière	Schiene	Guide	Guía
D 3729	4221988	1	Guida int.s	Glissière	Schiene	Guide	Guía
D 3729	4224029	2	Guida est.	Glissière	Schiene	Guide	Guía
			* a richiesta	Sur demande	Auf Wunsch	Optional extra	Sobre pedido
M1.01			124 Sport Spider				

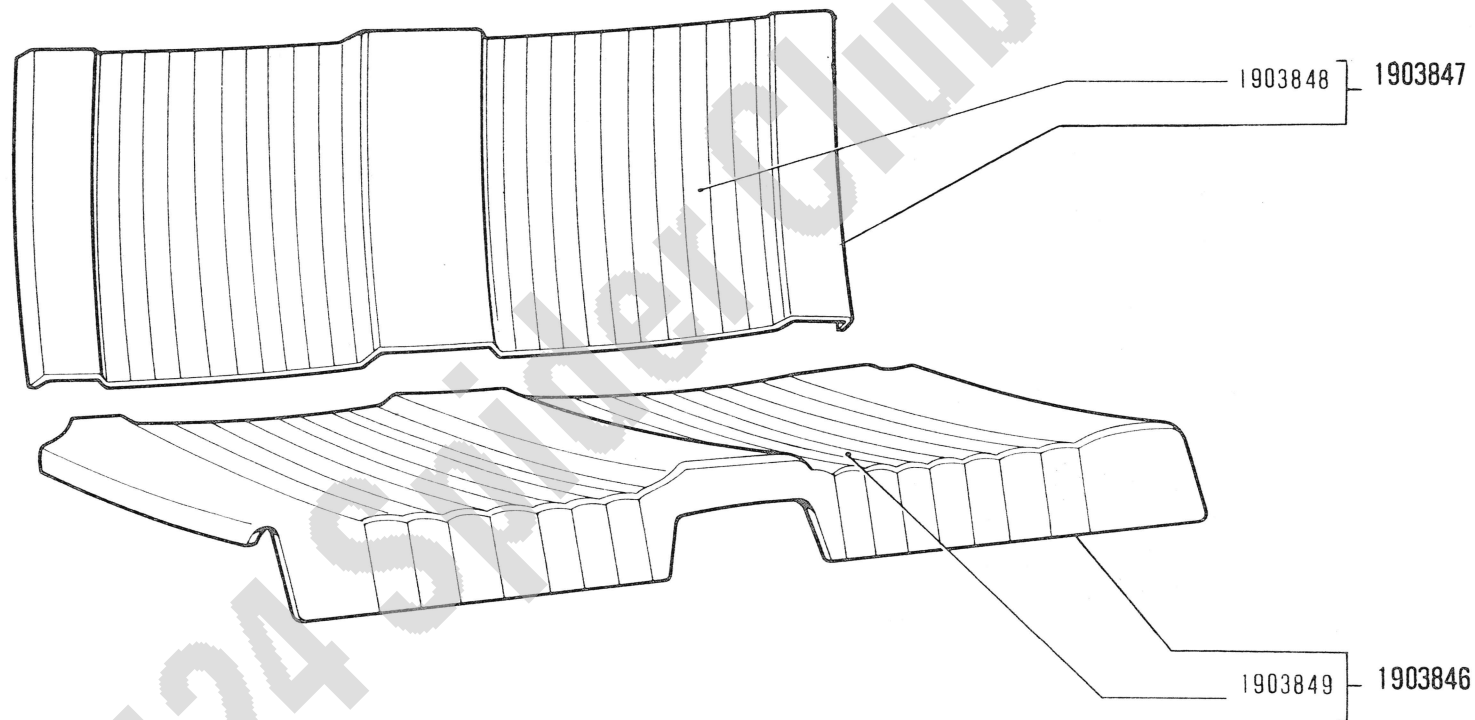

13210 A

SEDILE POSTERIORE

124 Sport spider


- *Siège arrière*
- *Hintersitz*

- *Rear Seat*
- *Butaca posterior*

M1.02

I-1970

modif.	n. ordinaz.	quant.	Denominazione	Désignation	Benennung	Description	Denominaciones
	1903846	1	Cuscino compl.-c-	Coussin	Sitzpolster	Cushion	Asiento
	1903847	1	Schienale compl.-c-	Dossier	Rückenlehne	Back	Respaldo
	1903848	1	Fodera schienale -c-	Housse	Überzug	Covering	Forro
	1903849	1	Fodera cuscino -c-	Housse	Überzug	Covering	Forro
M1.02			124 Sport Spider				

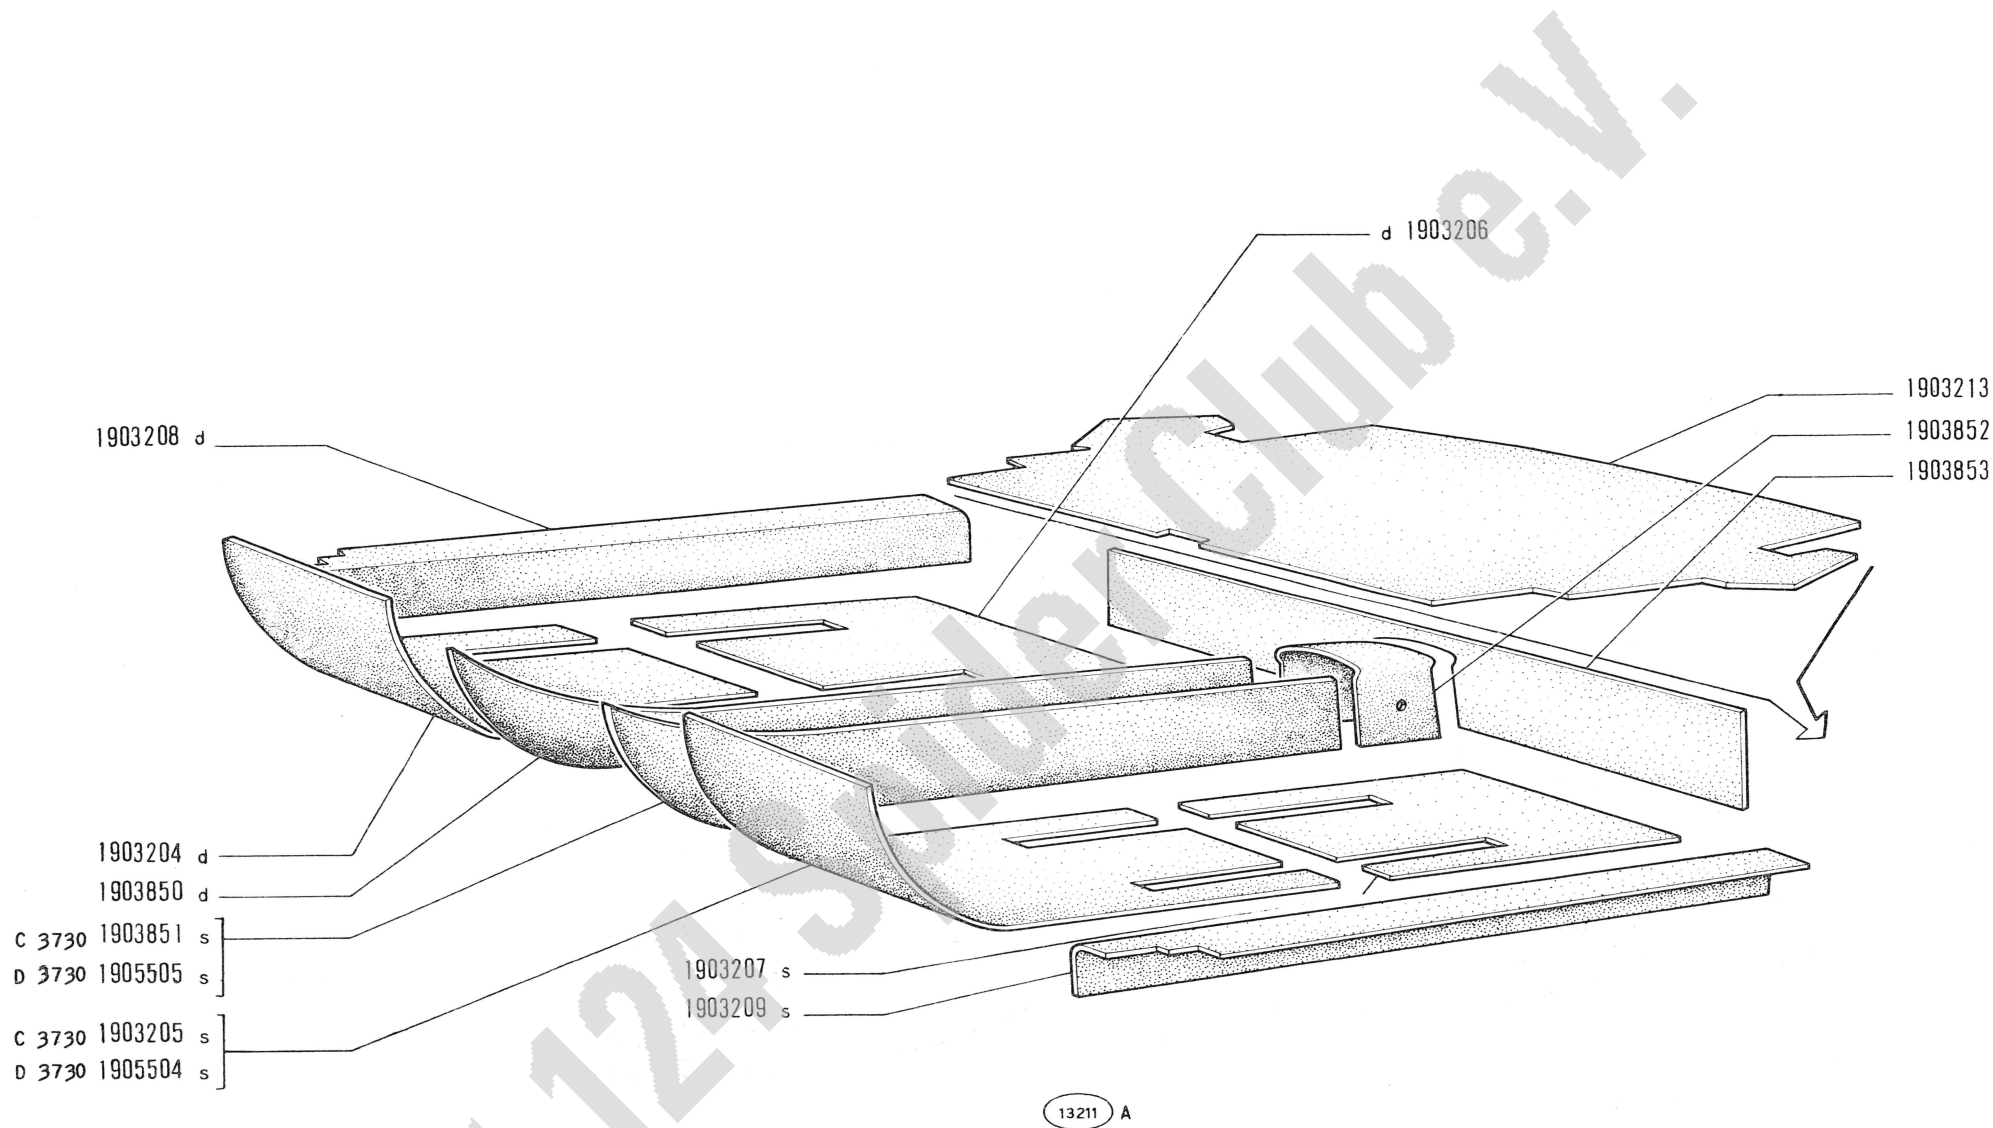

124 Sport spider

- Tapis
- Bodenbeläge


TAPPETI

- Mats
- Alfombras

M1.06

I-1970

modif.	n. ordinaz.	quant.	Denominazione	Désignation	Benennung	Description	Denominaciones
C 3730	1903204	1	Tappeto ant.d -c-	Tapis	Belag	Mat	Alfombra
	1903205	1	Tappeto ant.s -c-	Tapis	Belag	Mat	Alfombra
	1903206	1	Tappeto pavimento post.d	Tapis	Belag	Mat	Alfombra
	1903207	1	Tappeto pavimento post.s	Tapis	Belag	Mat	Alfombra
	1903208	1	Tappeto p.longherone d -c-	Tapis	Belag	Mat	Alfombra
	1903209	1	Tappeto p.longherone s -c-	Tapis	Belag	Mat	Alfombra
C 3730	1903213	1	Tappeto vano bagagli	Tapis	Belag	Mat	Alfombra
	1903850	1	Tappeto centr.d -c-	Tapis	Belag	Mat	Alfombra
	1903851	1	Tappeto centr.s -c-	Tapis	Belag	Mat	Alfombra
	1903852	1	Tappeto centr.post.-c-	Tapis	Belag	Mat	Alfombra
	1903853	1	Tappeto sottotraversa post.-c-	Tapis	Belag	Mat	Alfombra
D 3730	1905504	1	Tappeto ant.s -c-	Tapis	Belag	Mat	Alfombra
D 3730	1905505	1	Tappeto centr.s -c-	Tapis	Belag	Mat	Alfombra
M1.06			124 Sport Spider				

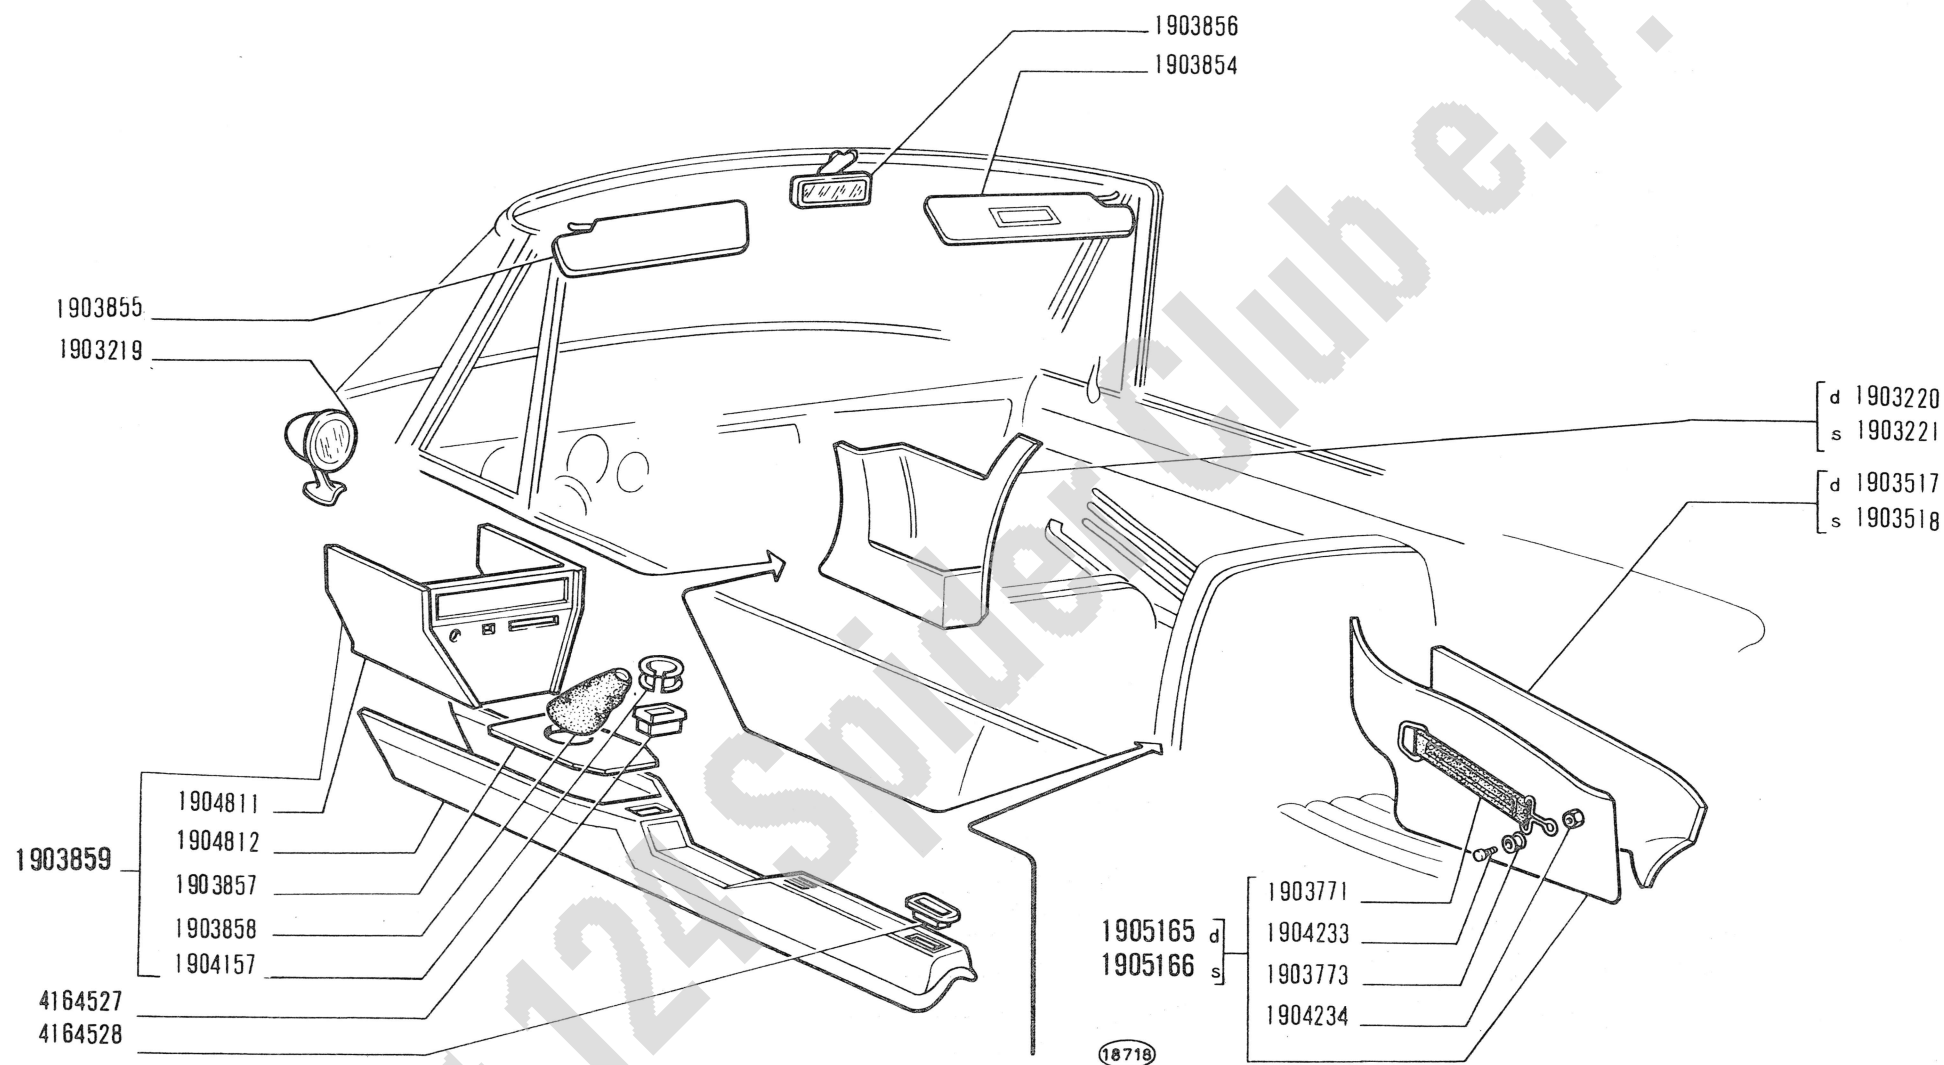

124 Sport spider

ACCESSORI E RIVESTIMENTI INTERNI

- Accessoires et garnissages intérieurs
- Inneres Zubehör und Verkleidungen

- Interior Trim and Accessories
- Accesorios y tapizado interiores


M1.07

I-1970

modif.	n. ordinaz.	quant.	Denominazione	Désignation	Benennung	Description	Denominaciones
	1903219	1	Specchio retrovisore est.	Rétroviseur	Rückblickspiegel	Mirror	Espejo
	1903220	1	Rivestimento lat.ant.d	Revêtement	Verkleidung	Covering	Forro
	1903221	1	Rivestimento lat.ant.s	Revêtement	Verkleidung	Covering	Forro
	1903517	1	Rivestimento post.d	Revêtement	Verkleidung	Covering	Forro
	1903518	1	Rivestimento post.s	Revêtement	Verkleidung	Covering	Forro
	1903771	2	Cinghia fiss.capote	Sangle	Halteriemen	Strap	Correa
	1903773	4	Bottone fiss.capote	Agrafe	Klemmstück	Clip	Sujetador
	1903854	1	Riparo sole con specchio	Pare-soleil avec miroir	Sonnenblende mit Spiegel	Sun visor w/mirror	Parasol con espejo
	1903855	1	Riparo sole senza specchio	Pare-soleil sans miroir	Sonnenblende ohne Spiegel	Sun visor w/o mirror	Parasol sin espejo
	1903856	1	Specchio retrovisore int.	Rétroviseur	Rückblickspiegel	Mirror	Espejo
	1903857	1	Fondello p.leva cambio	Culot	Bodenteller	End plate	Tapón
	1903858	1	Guarnizione leva cambio	Revêtement	Verkleidung	Covering	Forro
	1903859	1	Rivestimento tunnel compl.	Revêtement	Verkleidung	Covering	Forro
	1904157	1	Anello fiss.cuffia	Bague	Ring	Ring	Anillo
	1904233	4	Vite fiss.cinghia	Vis	Schraube	Screw	Tornillo
	1904234	4	Dado p.vite	Écrou	Mutter	Nut	Tuerca
	1904811	1	Mobiletto sottoplancia	Revêtement	Verkleidung	Covering	Forro
	1904812	1	Mobiletto tunnel	Revêtement	Verkleidung	Covering	Forro
	1905165	1	Rivestimento lat.post. d compl.-c-	Revêtement	Verkleidung	Covering	Forro
	190566	1	Rivestimento lat.post. s compl.-c-	Revêtement	Verkleidung	Covering	Forro
	4164527	1	Portacenere ant.	Cendrier	Aschenbecher	Ash receiver	Cenicero
	4164528	1	Portacenere post.	Cendrier	Aschenbecher	Ash receiver	Cenicero

Ml.07

124 Sport Spider

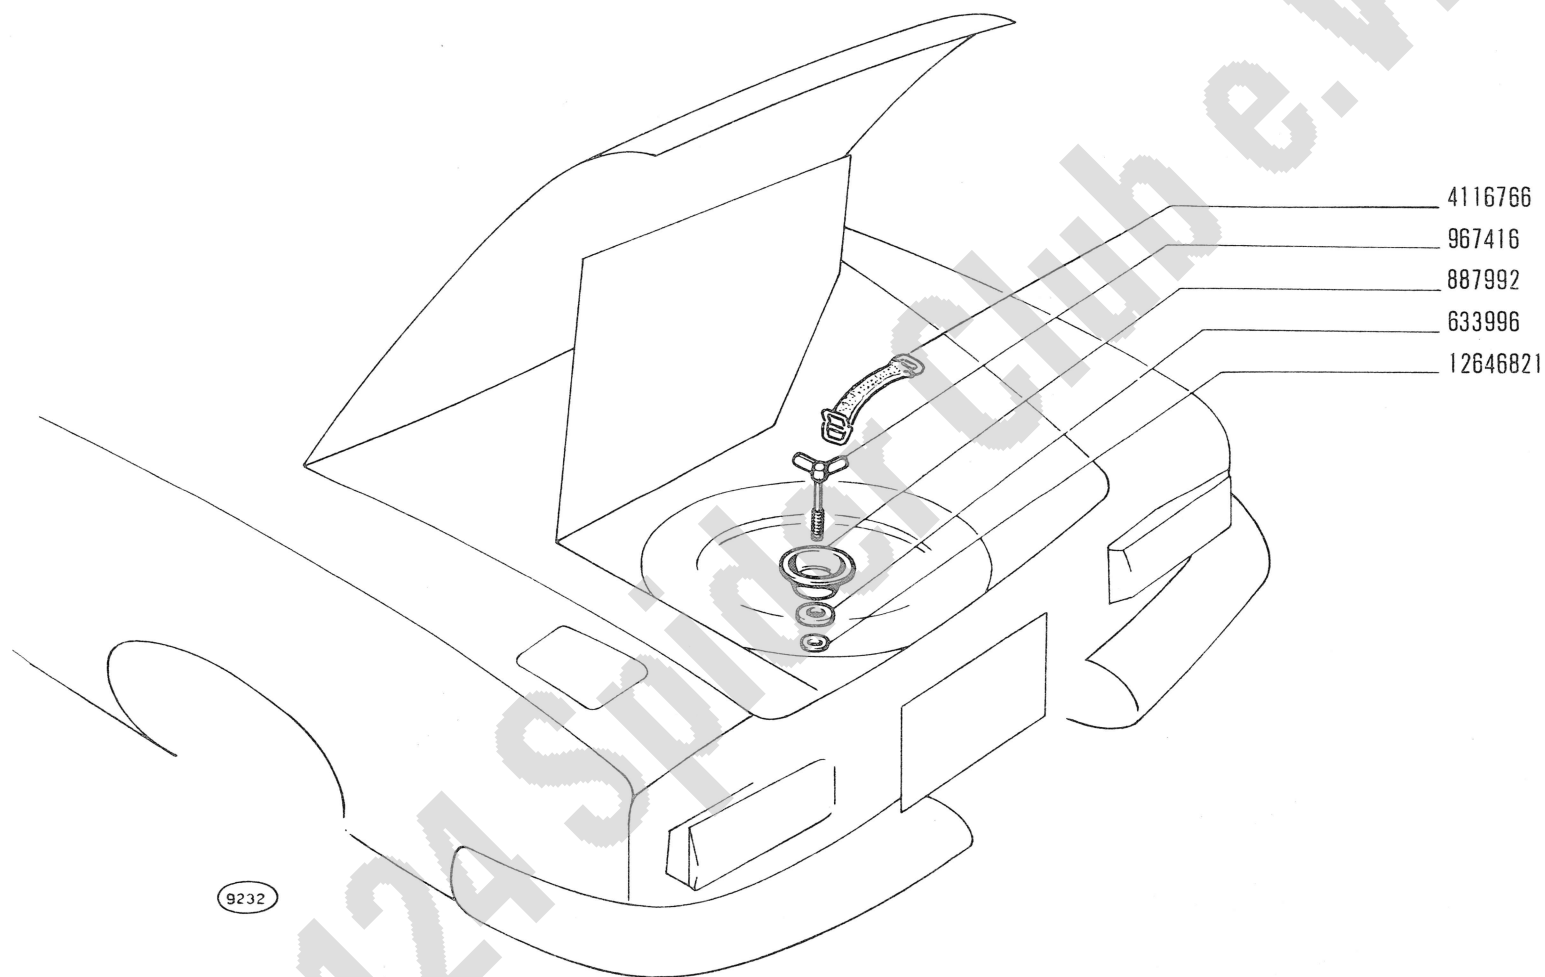

124 Sport spider

SISTEMAZIONE RUOTA DI SCORTA

- Aménagement roue de secours
- Unterbringung des Ersatzrads

- Spare Wheel Arrangement
- Cavidad para rueda de repuesto

M1.08

I-1970

modif.	n. ordinaz.	quant.	Denominazione	Désignation	Benennung	Description	Denominaciones
	633996	1	Gomma ritegno staffa	Bague	Ring	Ring	Guarnición
	887992	1	Disco	Bague	Ring	Ring	Anillo
	967416	1	Vite	Vis	Schraube	Screw	Tornillo
	4116766	1	Cinghia martinello	Sangle	Halteriemen	Strap	Correa
	12646821	1	Rosetta piana	Rondelle	Scheibe	Washer	Arandela
M1.08			124 Sport Spider				

Fiat 124 Spider Club e.V.

MODIFICHE

**MODIFICATIONS
ÄNDERUNGEN**

**MODIFICATIONS
MODIFICACIONES**

M o d i f i c a		Sgr. interessati e Norme di ricambio
C 3729 → scocca n. 23937	D 3729 scocca n. 23938 →	M1.01
C 3730 → scocca n. 24139	D 3730 scocca n. 24140 →	M1.06